


土地利用計画平面図 S=1:1,000

凡例		
記号	名称	摘要
	開発区域	
	市街化区域	
	街区	
	公園	
	道路(区画道路)	
	道路(県道)	
	水路	
	法面	
	法面保護工	種子吹付
	重力式擁壁	
	消防水利	消火栓
	消防水利	防火水槽
	水路	
	水路蓋	
	溝渠	
	管渠	
	集水機	
	人孔	
	取付管	

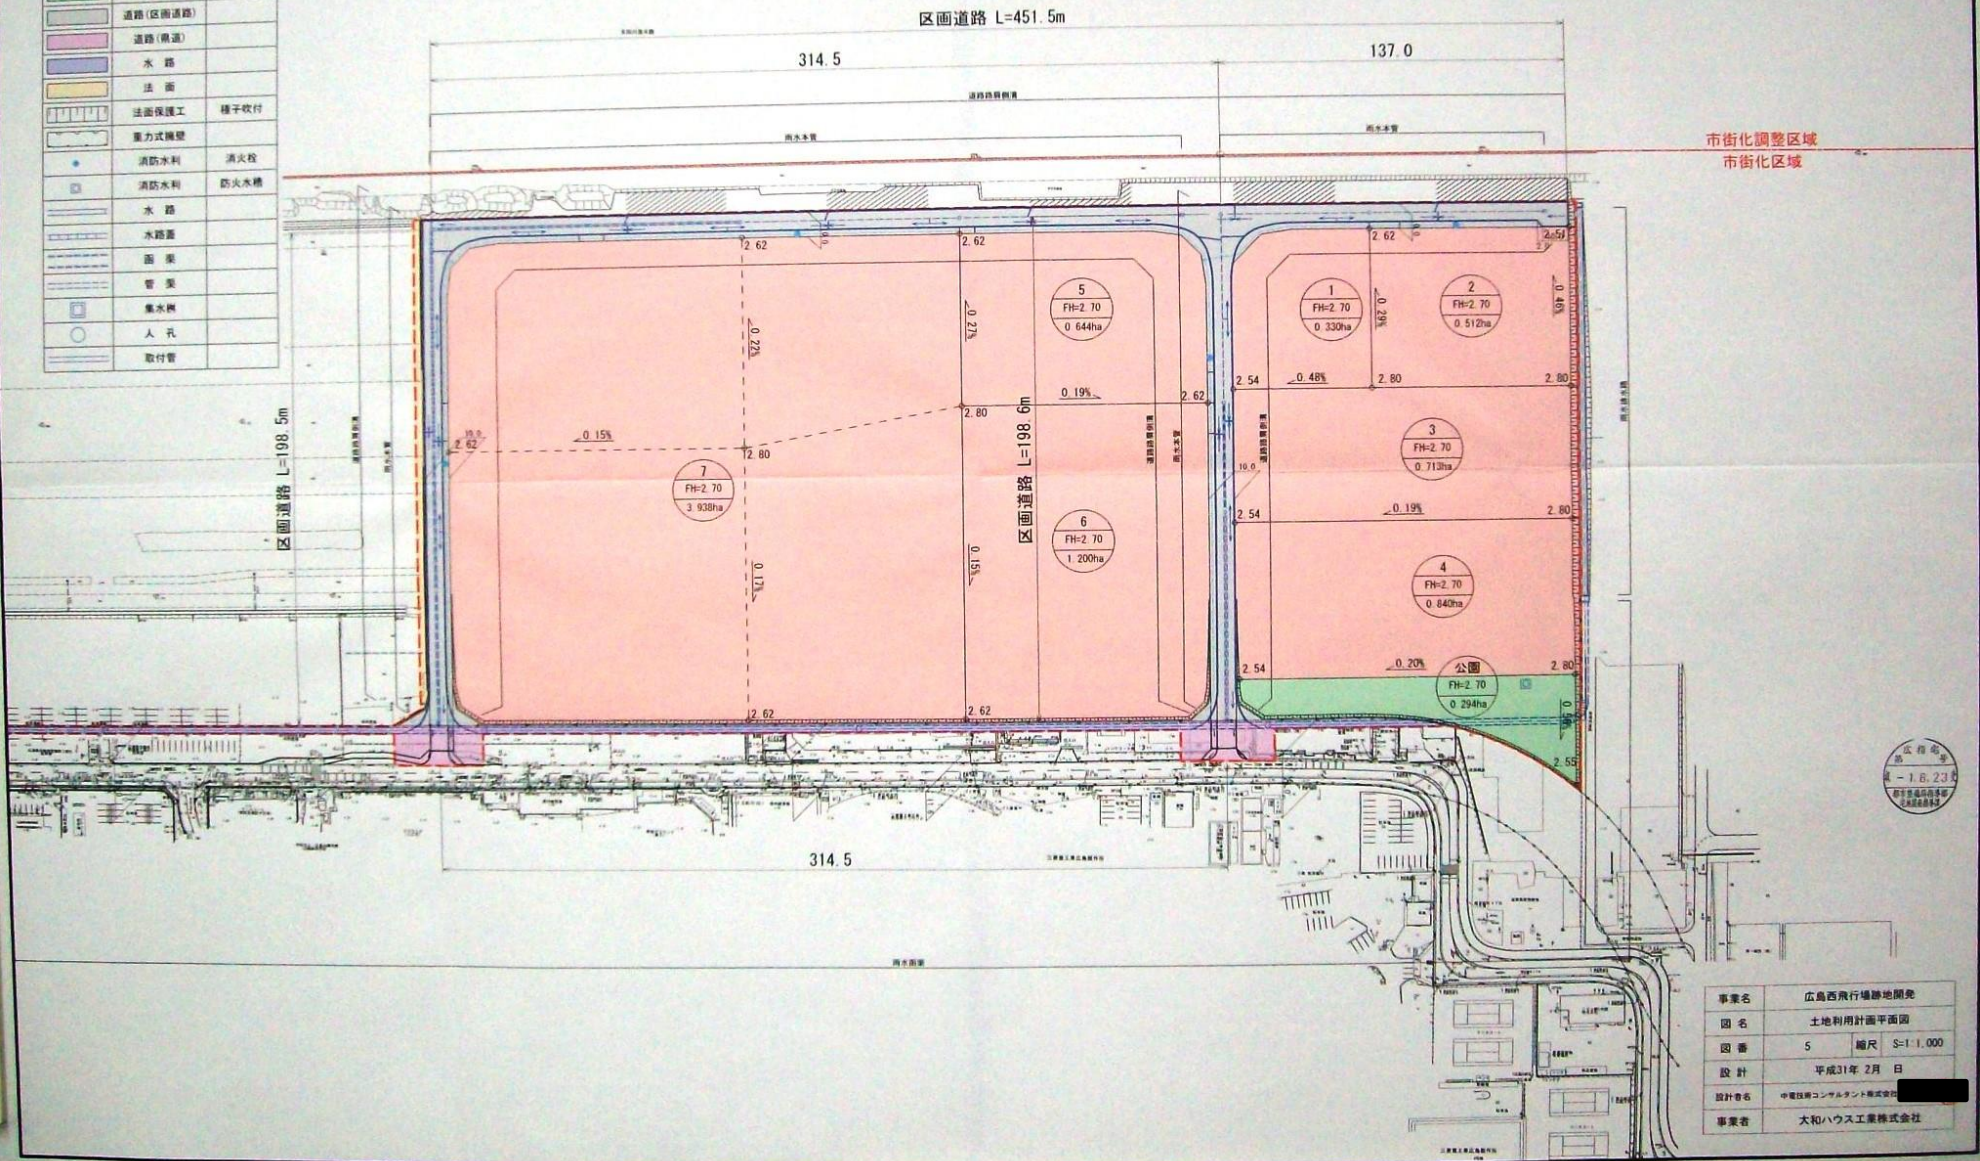

市街化調整区域
市街化区域

広指地区
第1-1.6.23.0
都市計画局都市部
土木課第3課

事業名	広島西飛行機跡地開発
図名	土地利用計画平面図
図番	5 縮尺 S=1:1,000
設計	平成31年 2月 日
設計者名	中野設計コンサルタント株式会社
事業者	大和ハウス工業株式会社