


S=1/500

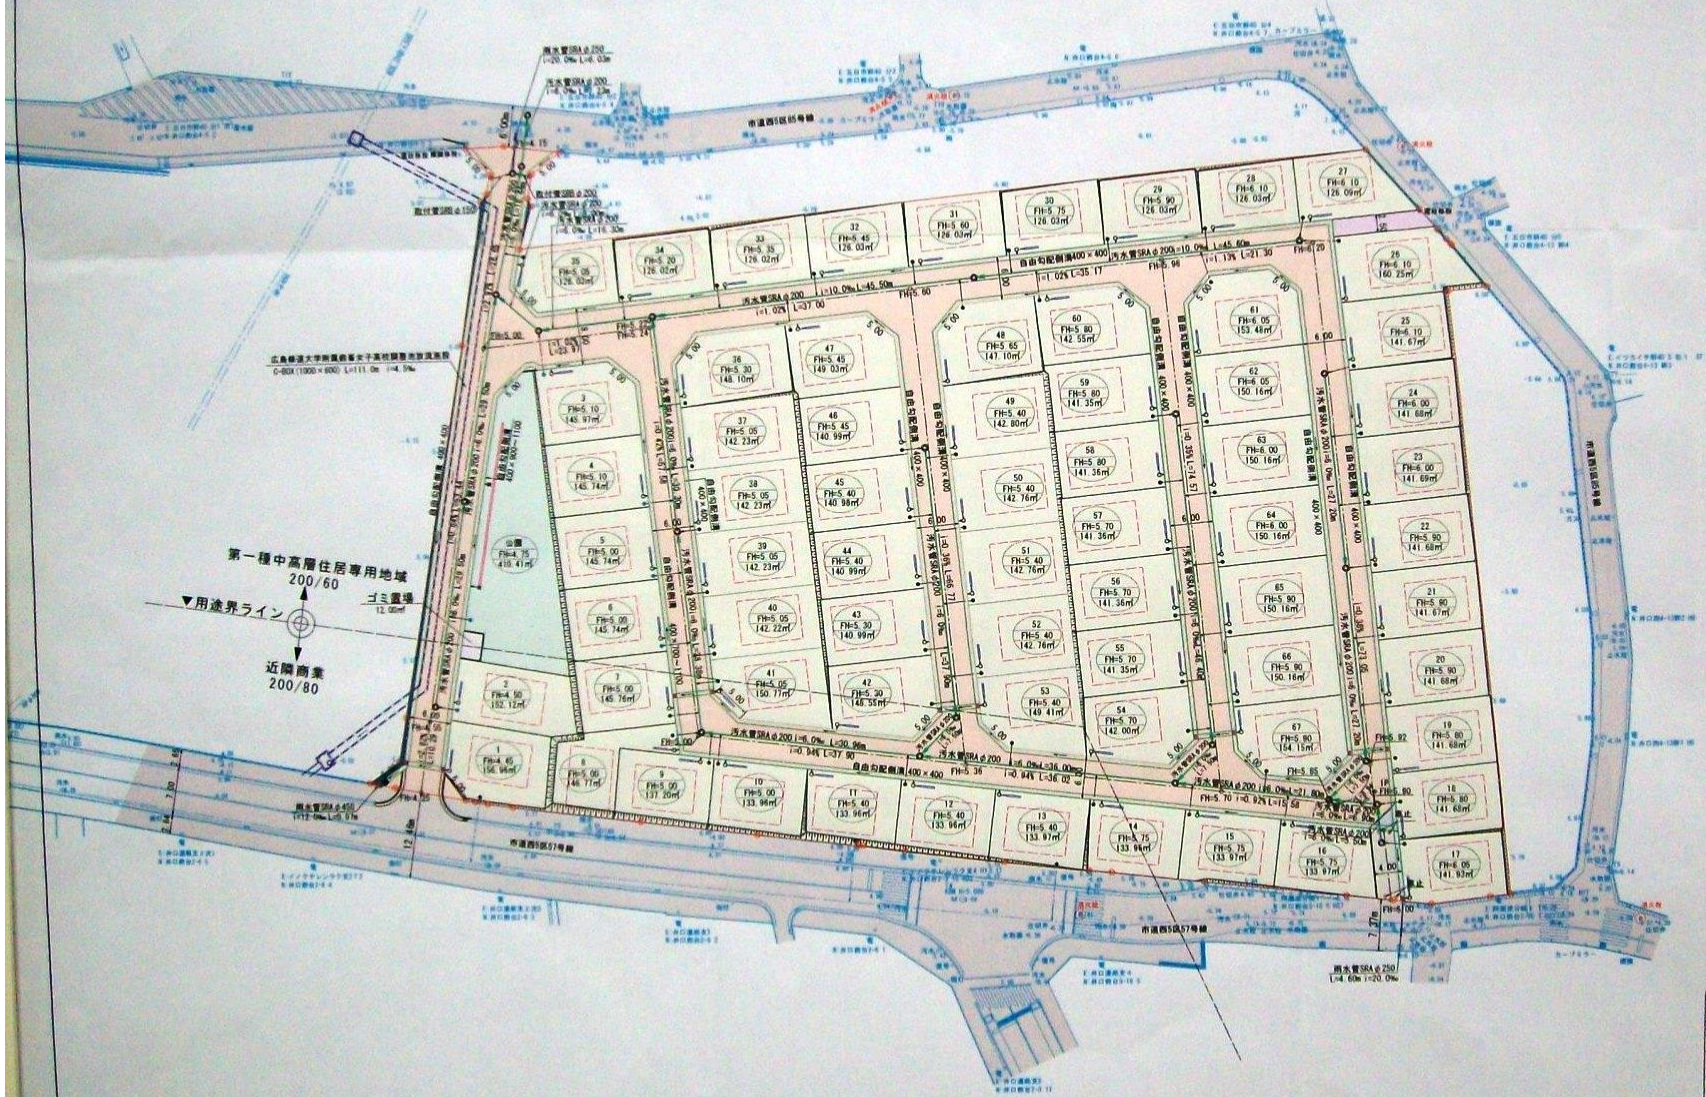

凡例

色別	名称
(Red line)	開発区域境界
(Pink)	宅地
(Green)	公園
(Blue)	道路
(Light blue)	歩道
(Light green)	歩行者道
(Light purple)	通路
(Light blue)	ゴミ置場
(Dark blue)	未利用地
(Light green)	境界工
(Light blue)	法面(植生マツト)
(Light pink)	予定建築物(戸建住宅)
(Light blue)	市道

尺例

色別	名称	数量
(Green)	自由分記面積	200×400
(Blue)	雨水管渠	200×200
(Blue)	汚水管渠	300×200
(Blue)	組立1号V20×4	100
(Blue)	組立1号V20×4	100
(Blue)	管内止水	100
(Blue)	管内止水(φ200)	100
(Blue)	管内止水(φ200)	100
(Blue)	公園用水溝	200×200
(Blue)	1号水溝	100×100
(Blue)	2号水溝	60×60
(Blue)	地境境界工	100
(Blue)	多摩道境界工	100
(Blue)	1号自由分記面積	100×100
(Blue)	2号自由分記面積	100×100
(Blue)	消火栓	100

広指字
第-1.6.21
都市建設局
地籍課

工事名	(仮称)井口四丁目 戸建プロジェクト造成工事	図番	5
図名	土地利用計画平面図	縮尺	1/500
作成年月日	平成31年 4月10日		
設計者	株式会社 プランニングオフィス		
連絡先	TEL 082-831-2155		