


土地利用計画平面図

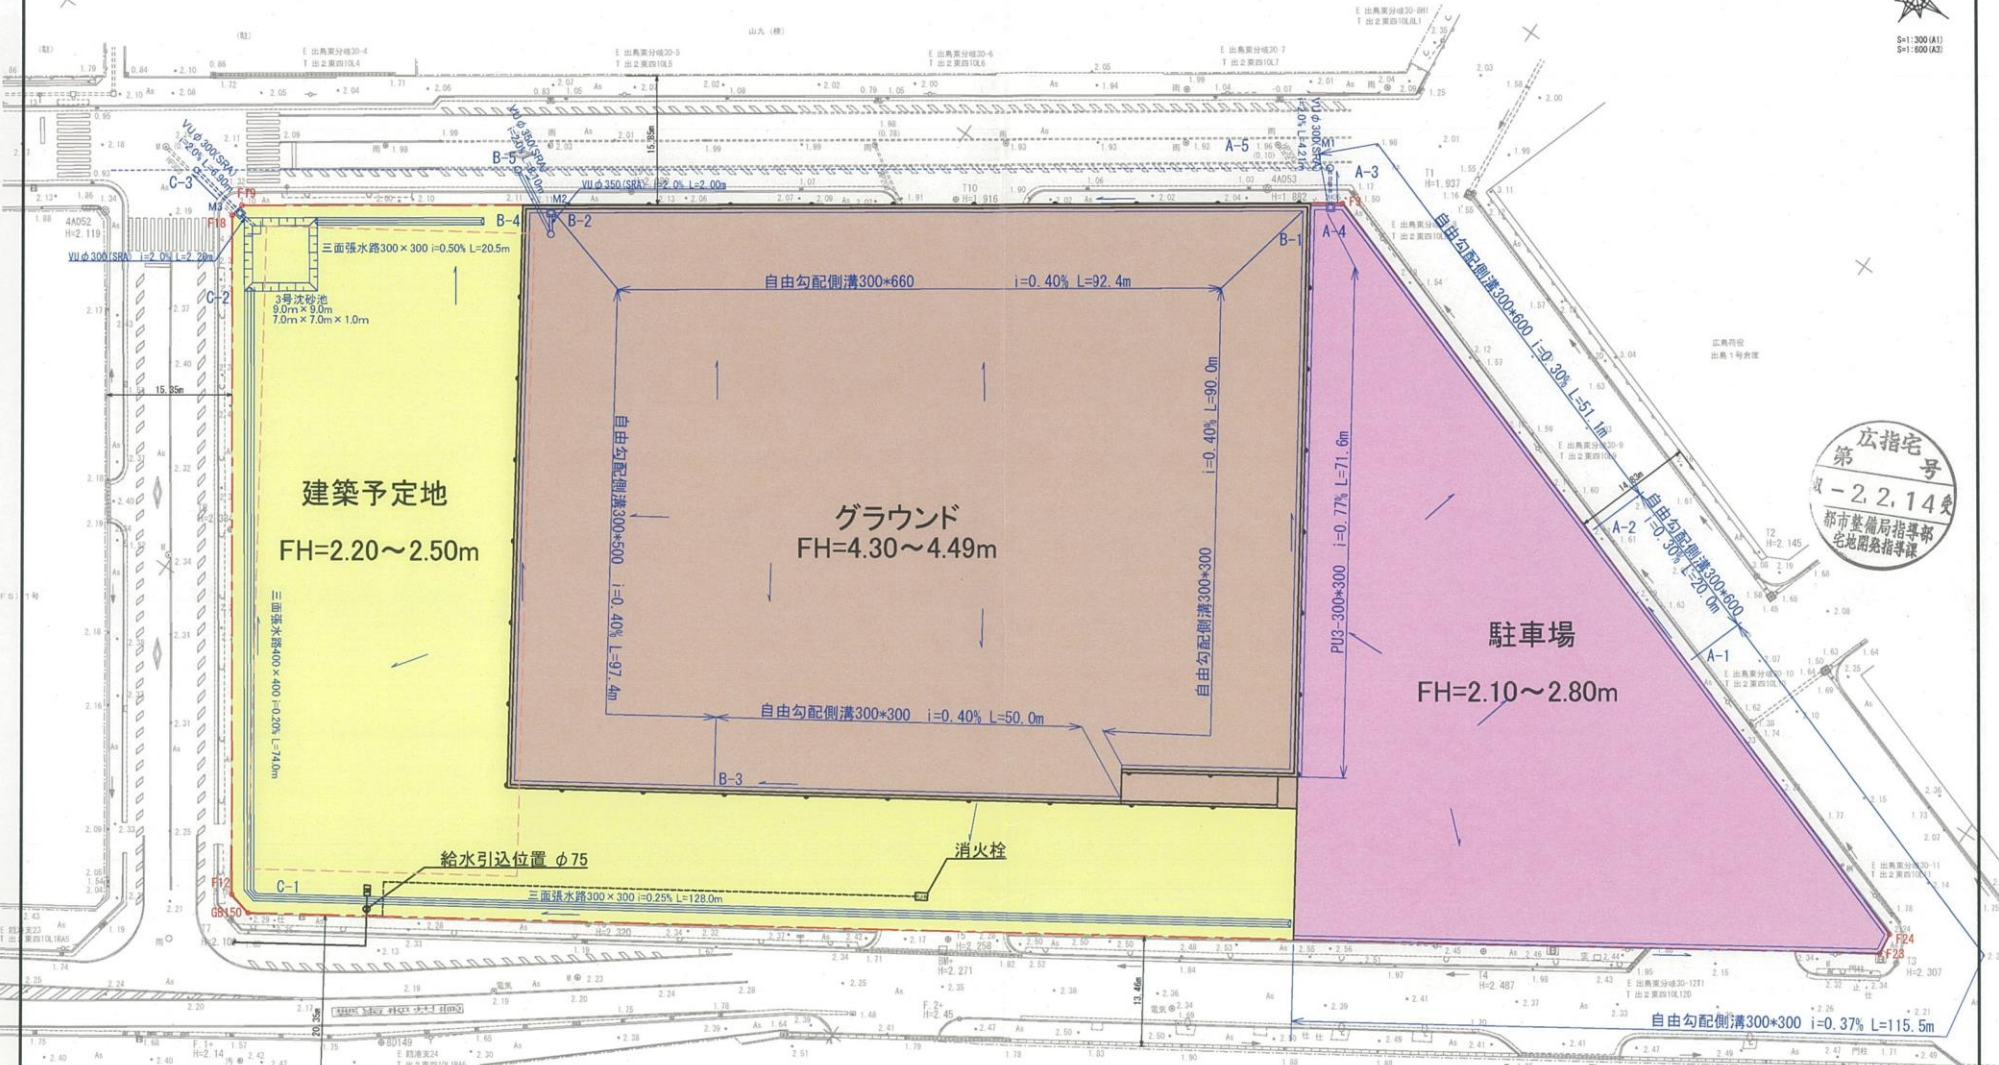

S=1:300(A1)
S=1:600(A3)



色別	名称	色別	名称
(Red dashed)	開発区域	(Blue dashed)	自由勾配側溝
(Yellow)	建築物用地	(Blue solid)	PU3-300x300
(Brown)	グラウンド	(Blue dashed)	三面排水路
(Purple)	駐車場	(Blue dashed)	V U 型
(Green)	L型溝型	(Blue dashed)	集水側溝
(Black)	U型溝型	(Blue dashed)	I型人孔
(Red dashed)	予定建築物 (高等学校)	(Red solid)	消火栓

工事名	広島特別支援学校種彦中学校敷地設計その他業務		
図面名	土地利用計画平面図		
作成年月日	令和 元年6月		
縮尺	1:300(A1) 1:600(A3)	図面番号	5
会社名	建築設計株式会社		
事業者名	広島市南区役所 建設課 地域整備課		

※欄外本質は設計中であるため、接続位置は協議中

設計者 建築調査設計株式会社