


土地利用計画平面図

S=1:500 (A1)
S=1:1000 (A3)

2工区 1工区

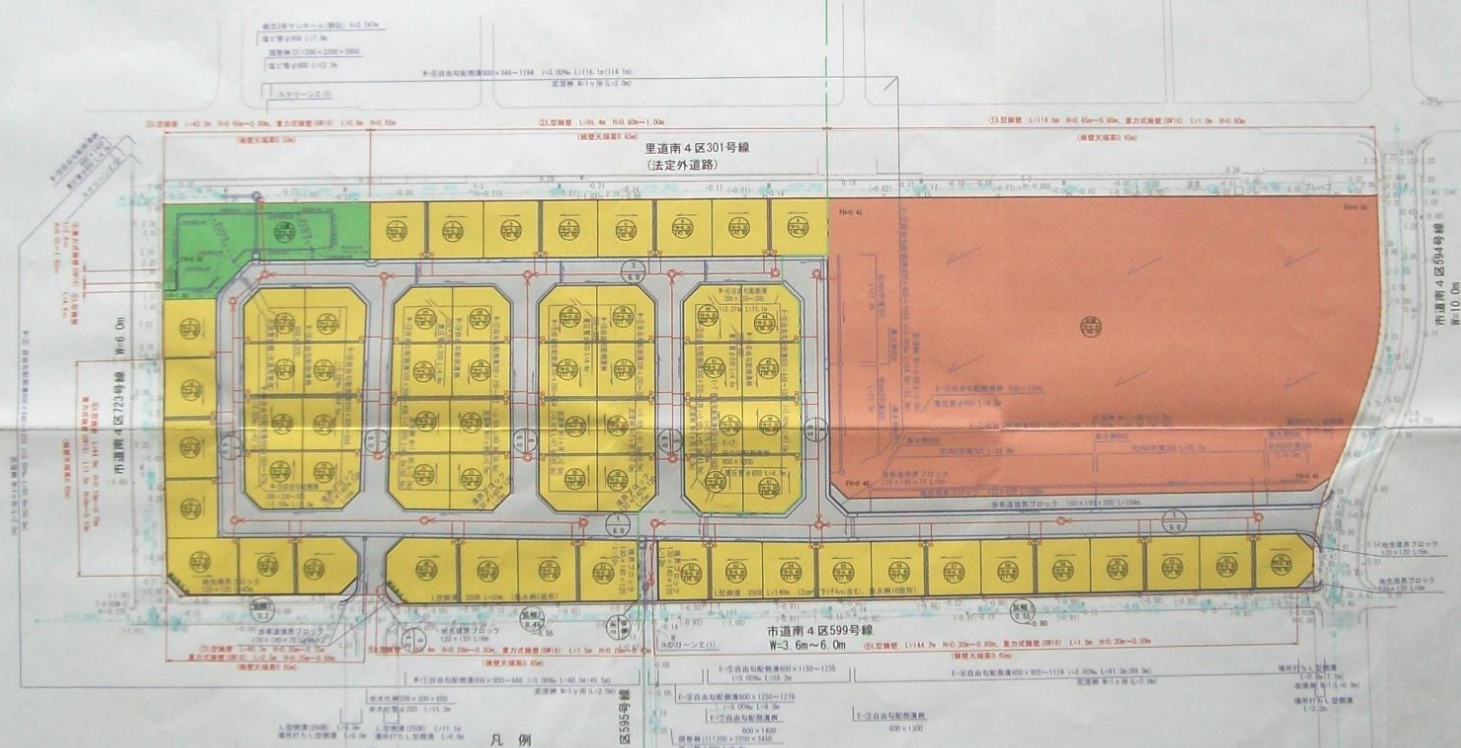

名称	面積 (m ²)	率 (%)	工区別
戸建住宅用地	8,803.64	42.60	1工区 1,532.74m ² 12戸
			2工区 7,270.90m ² 51戸
店舗用地	6,988.50	33.81	1工区 6,988.50m ²
			2工区 —
公園用地	639.38	3.09	1工区 —
			2工区 639.38m ²
道路用地	4,235.92	20.50	1工区 1,683.25m ²
			2工区 2,552.67m ²
合計	20,667.44	100.00	1工区 10,204.49m ²
			2工区 10,462.95m ²

凡例

記号	名称
—	開発区域界
○	道路番号及び幅員
○	宅地番号、宅建高、面積
—	擁壁
—	汚水排水施設
—	雨水排水施設
—	(既設) 排水施設
—	工区分け

※自由勾配側溝600×は雨水貯留施設を示す。
※隅切長は、図面上、特に記載がない場合は5.0mとする。

事業名	(仮称) 広電宇品御幸開発計画
図面名	土地利用計画平面図
縮尺	1/500 (A1) 1/1000 (A3) 図面番号 5
作成年月日	平成22年7月30日
施行者	広島電鉄株式会社
設計者	(株)オオバ 広島支店

