


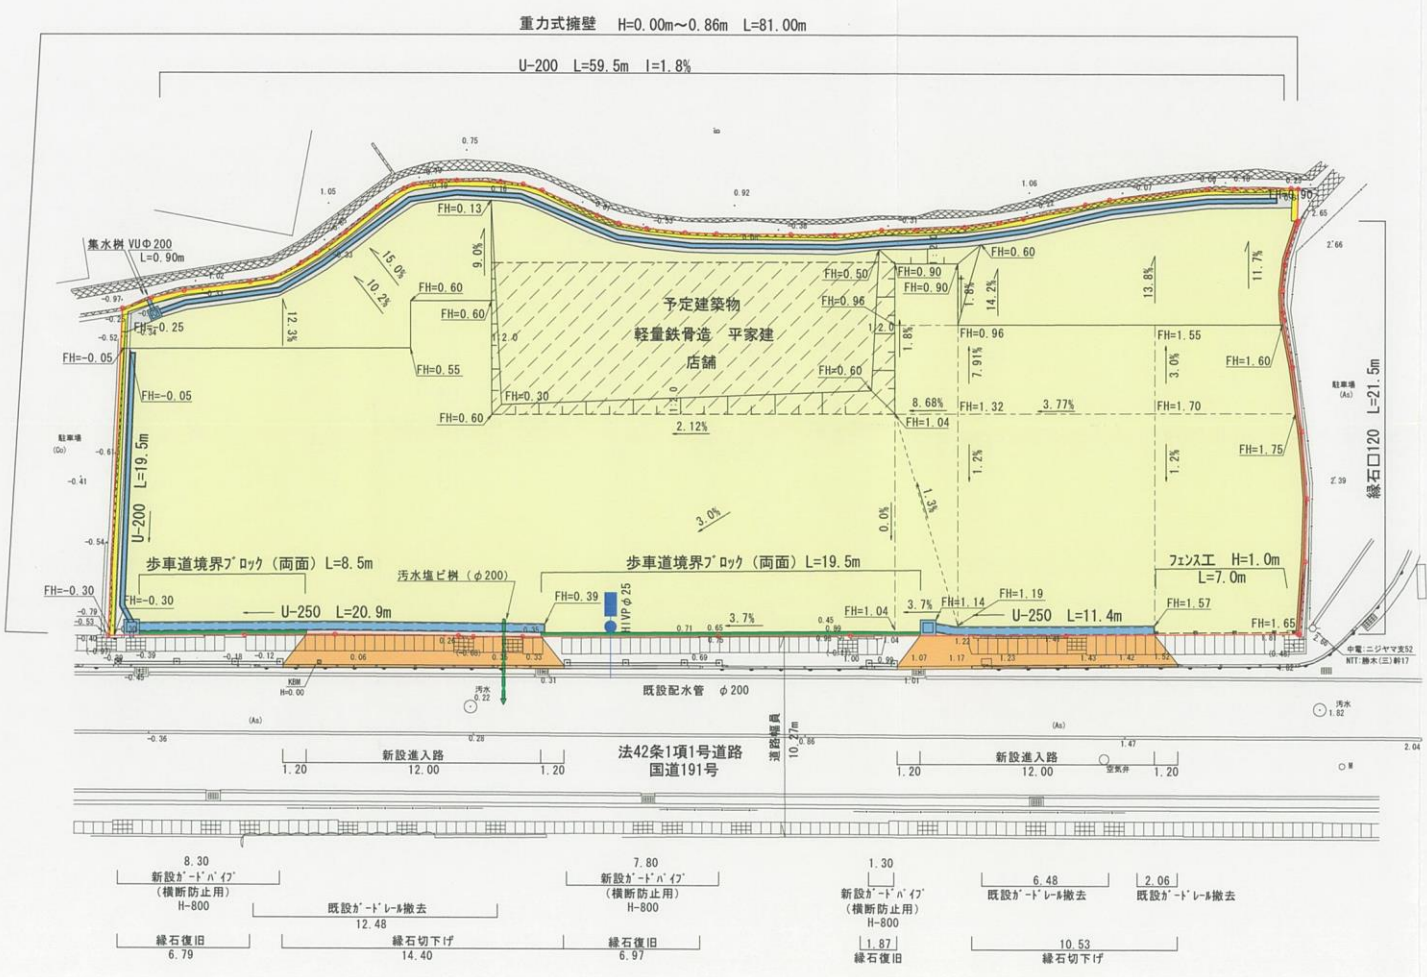

S=1:250



- 凡例
- 開発区域
 - 宅地
 - 水路工
 - 擁壁工
 - 歩車道ブロック工
 - 緑石工
 - 張工
 - 進入路加工
 - 消火栓
 - 給水設備 H1VP φ25

亀山九丁目開発工事		
図名	土地利用計画平面図	
縮尺	S=1:250	図面番号
測量年月日	平成22年7月30日	5
設計		
申請者	大和情報サービス 株式会社	
施工	大和ハウス工業 株式会社	
設計者	[REDACTED]	

