


S56増築その他工事（基礎伏図）


22-29

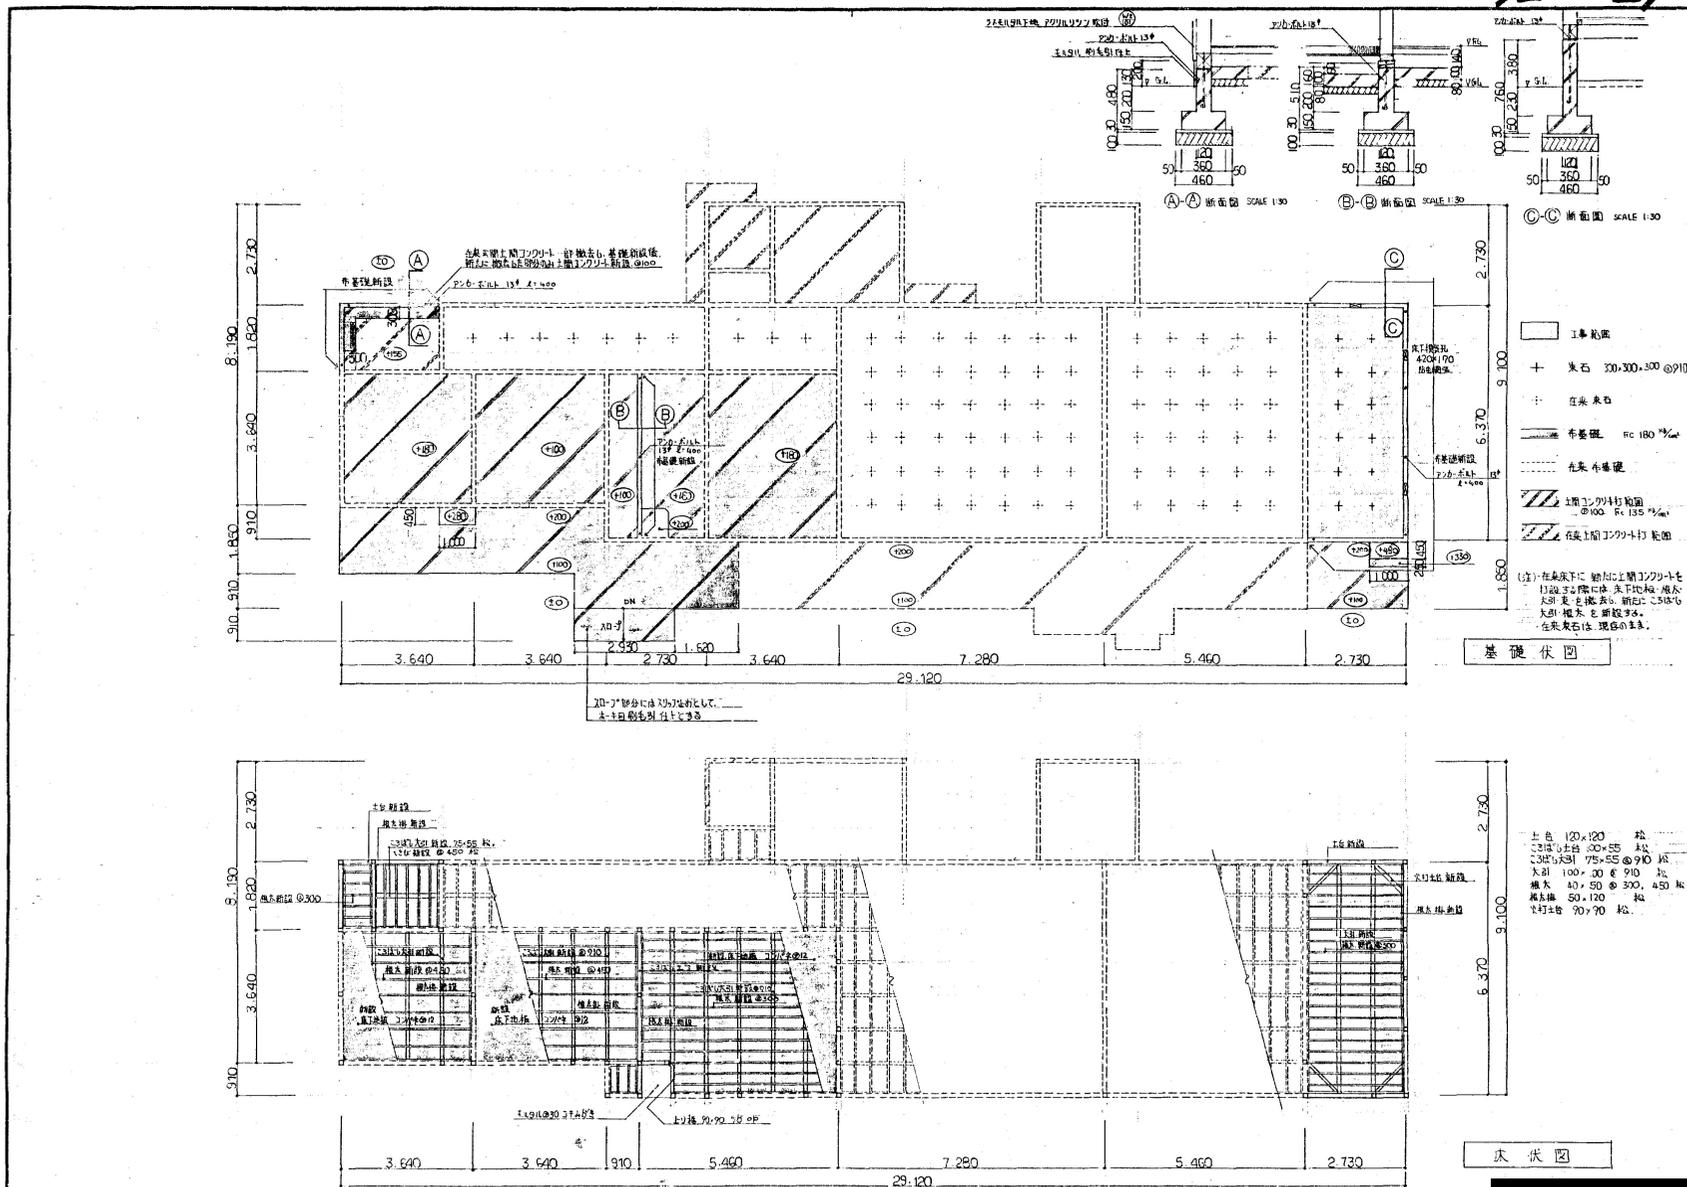

図番	工事名	図名・縮尺	大	中	小	地域	施設	種類	工事完了
27	若草集会所増築その他工事	基礎伏図床伏図 1/100	L	2	1	01	02		56年度




# H9外壁明装その他工事 (解体・撤去図)



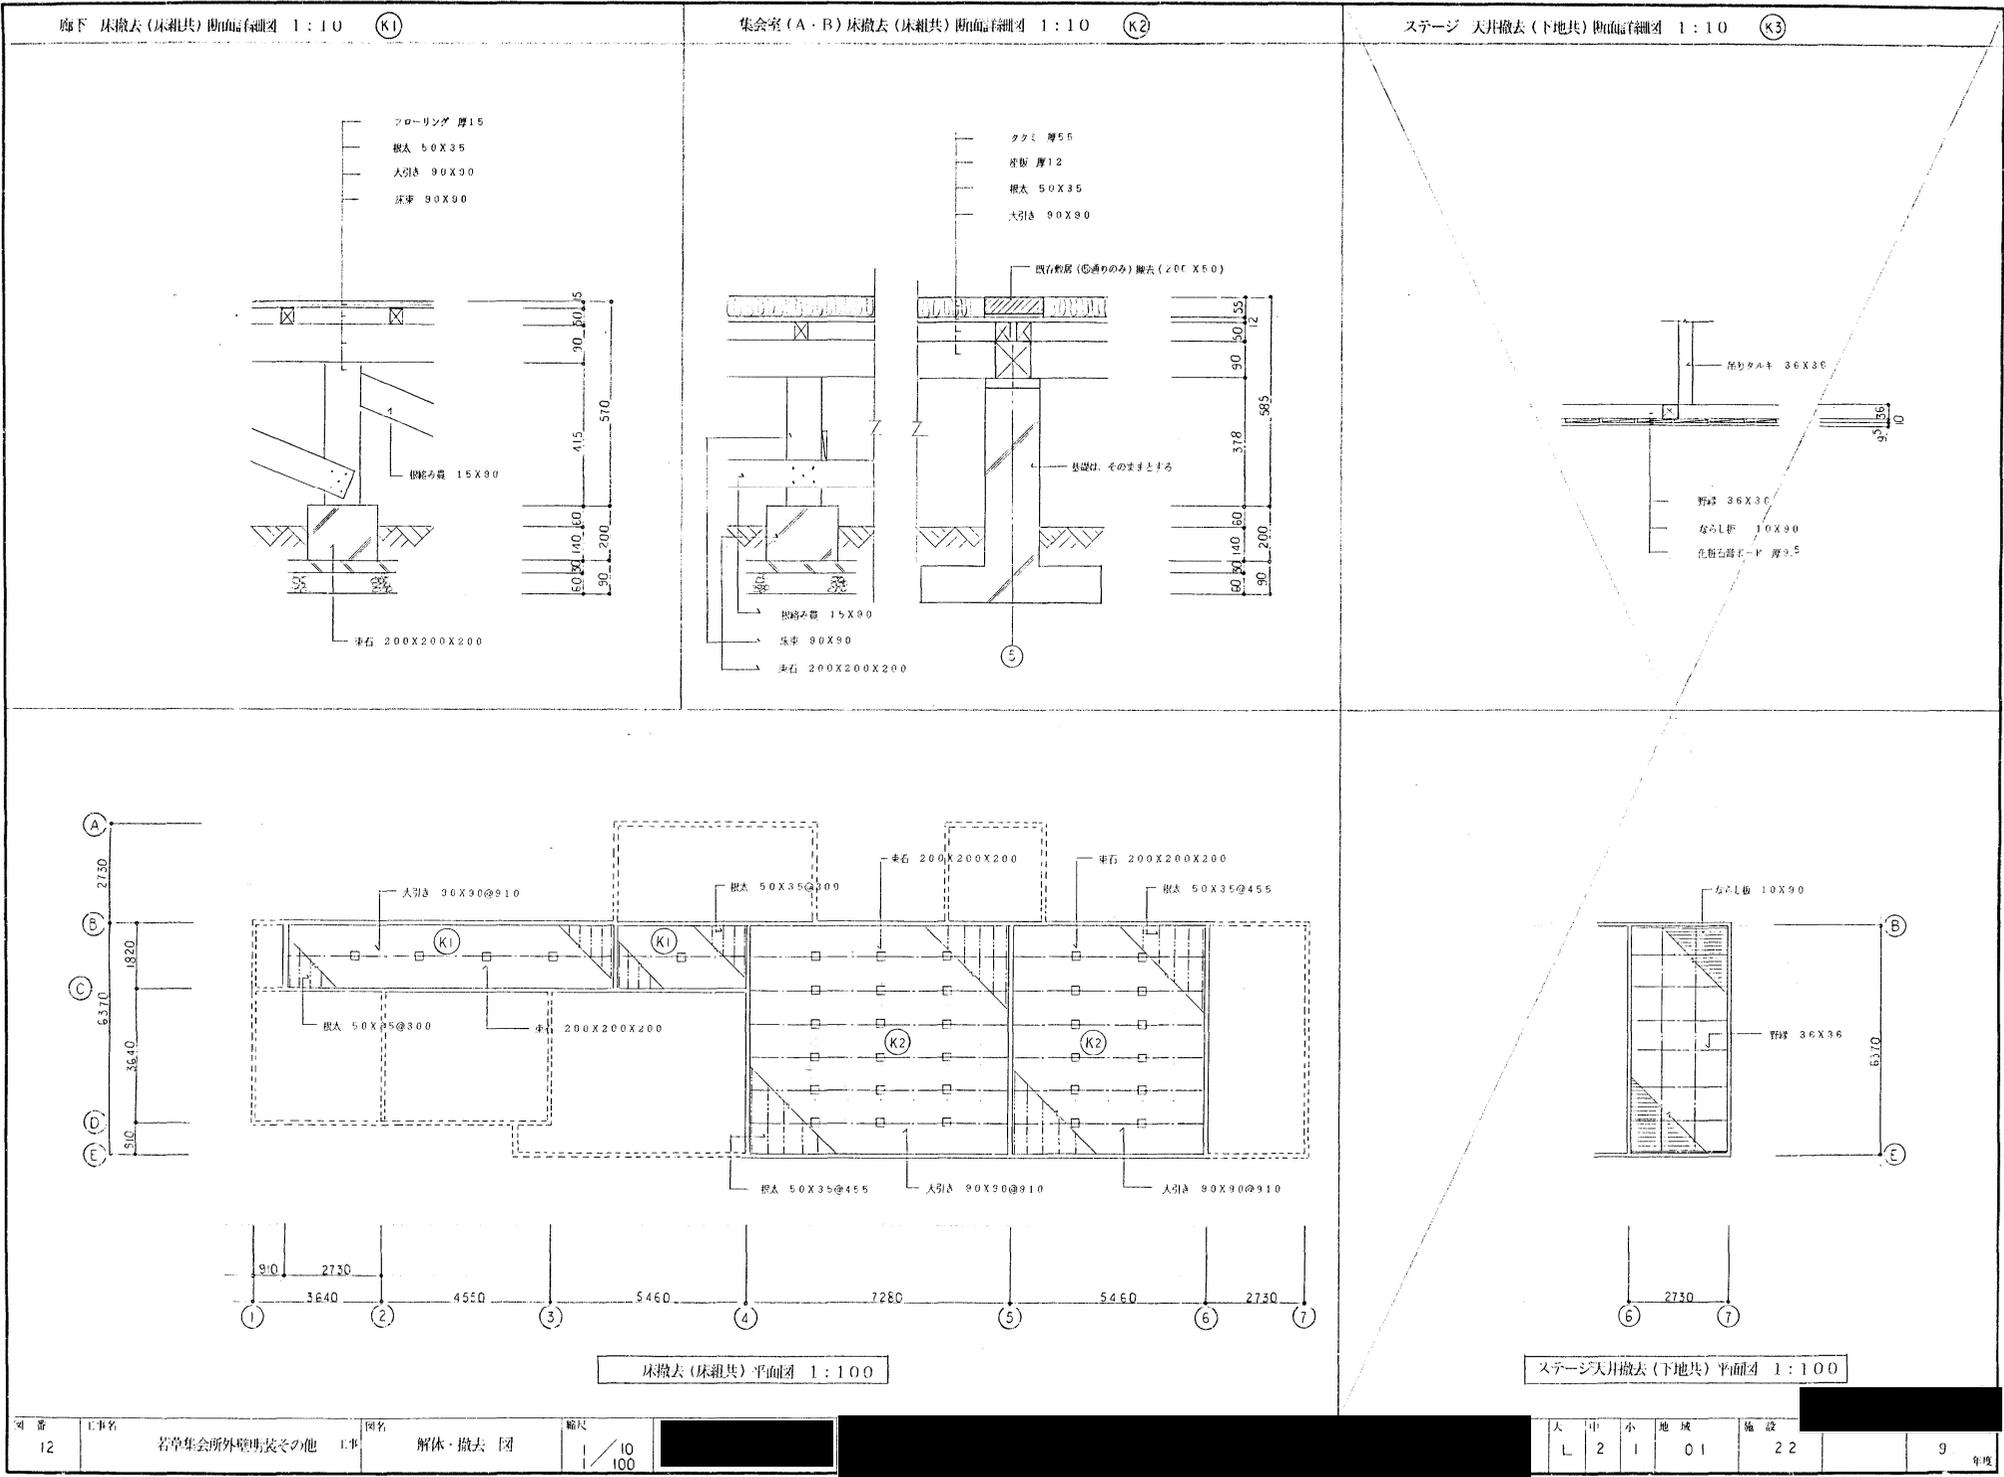


図番	工事名	図名	縮尺	図尺	大	中	小	地域	施設	年度
12	岩倉集会所外壁明装その他	解体・撤去 図	1/100		L	2	1	01	2.2	9

# H9外壁明装その他工事 (雑詳細図)

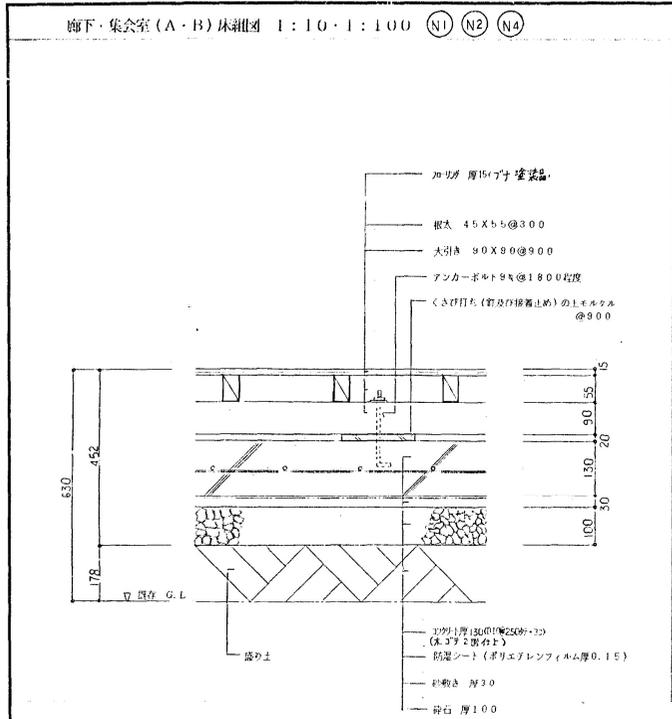


床組改修断面詳細 1:10

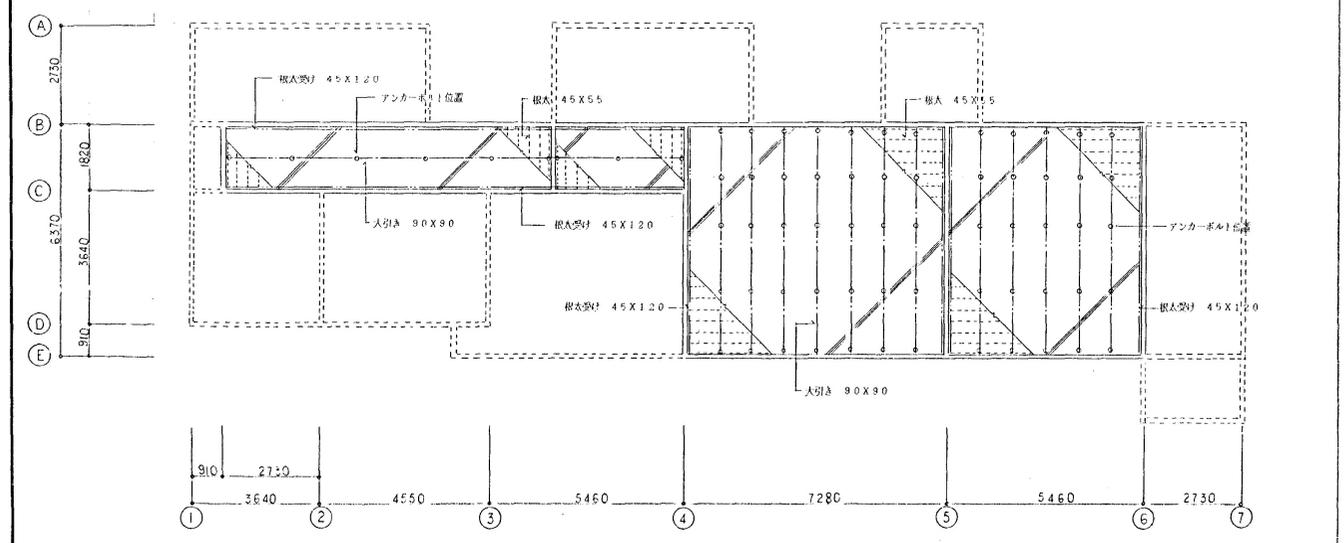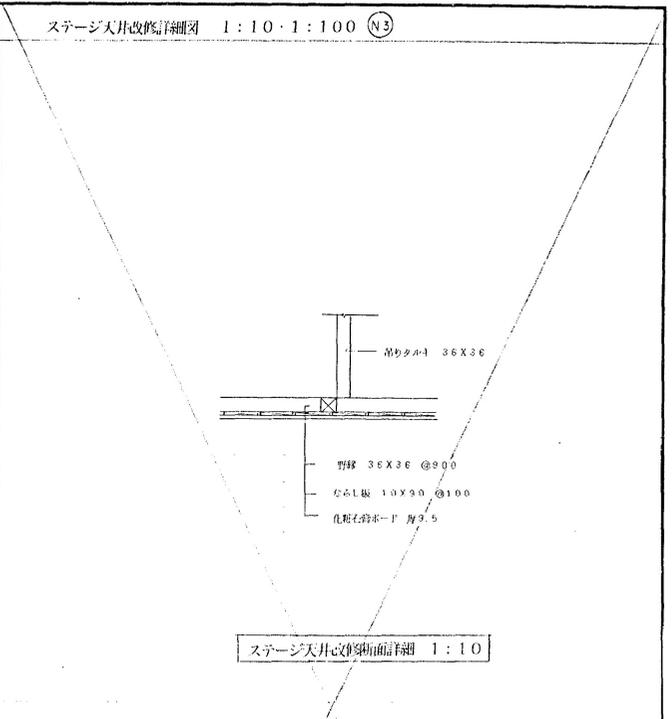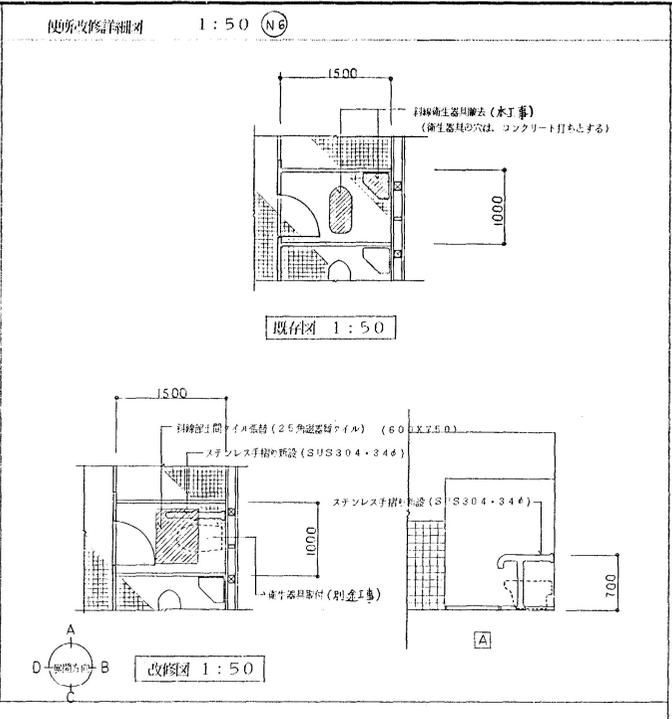

改修床組平面図 1:100

特記事項  
 ・大引板・根太は、すべて防蟻処理とする  
 ・コンクリート N10・SL:5とする

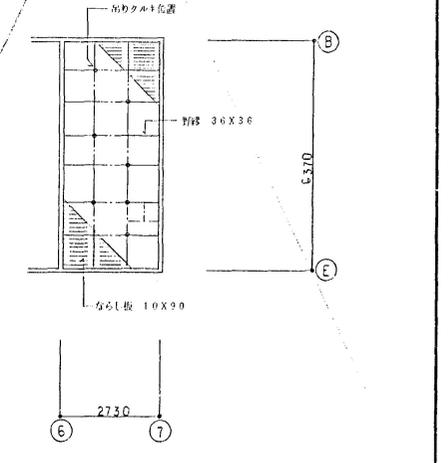

ステージ天井改修平面図 1:100

図番	工事名	図名	縮尺	大	中	小	地域	施設	棟数	9	年度
IC	岩草集会所外壁明装その他工事	雑詳細図(1) (内部改修部詳細図)	1/10 1/50 1/100						22		年度