
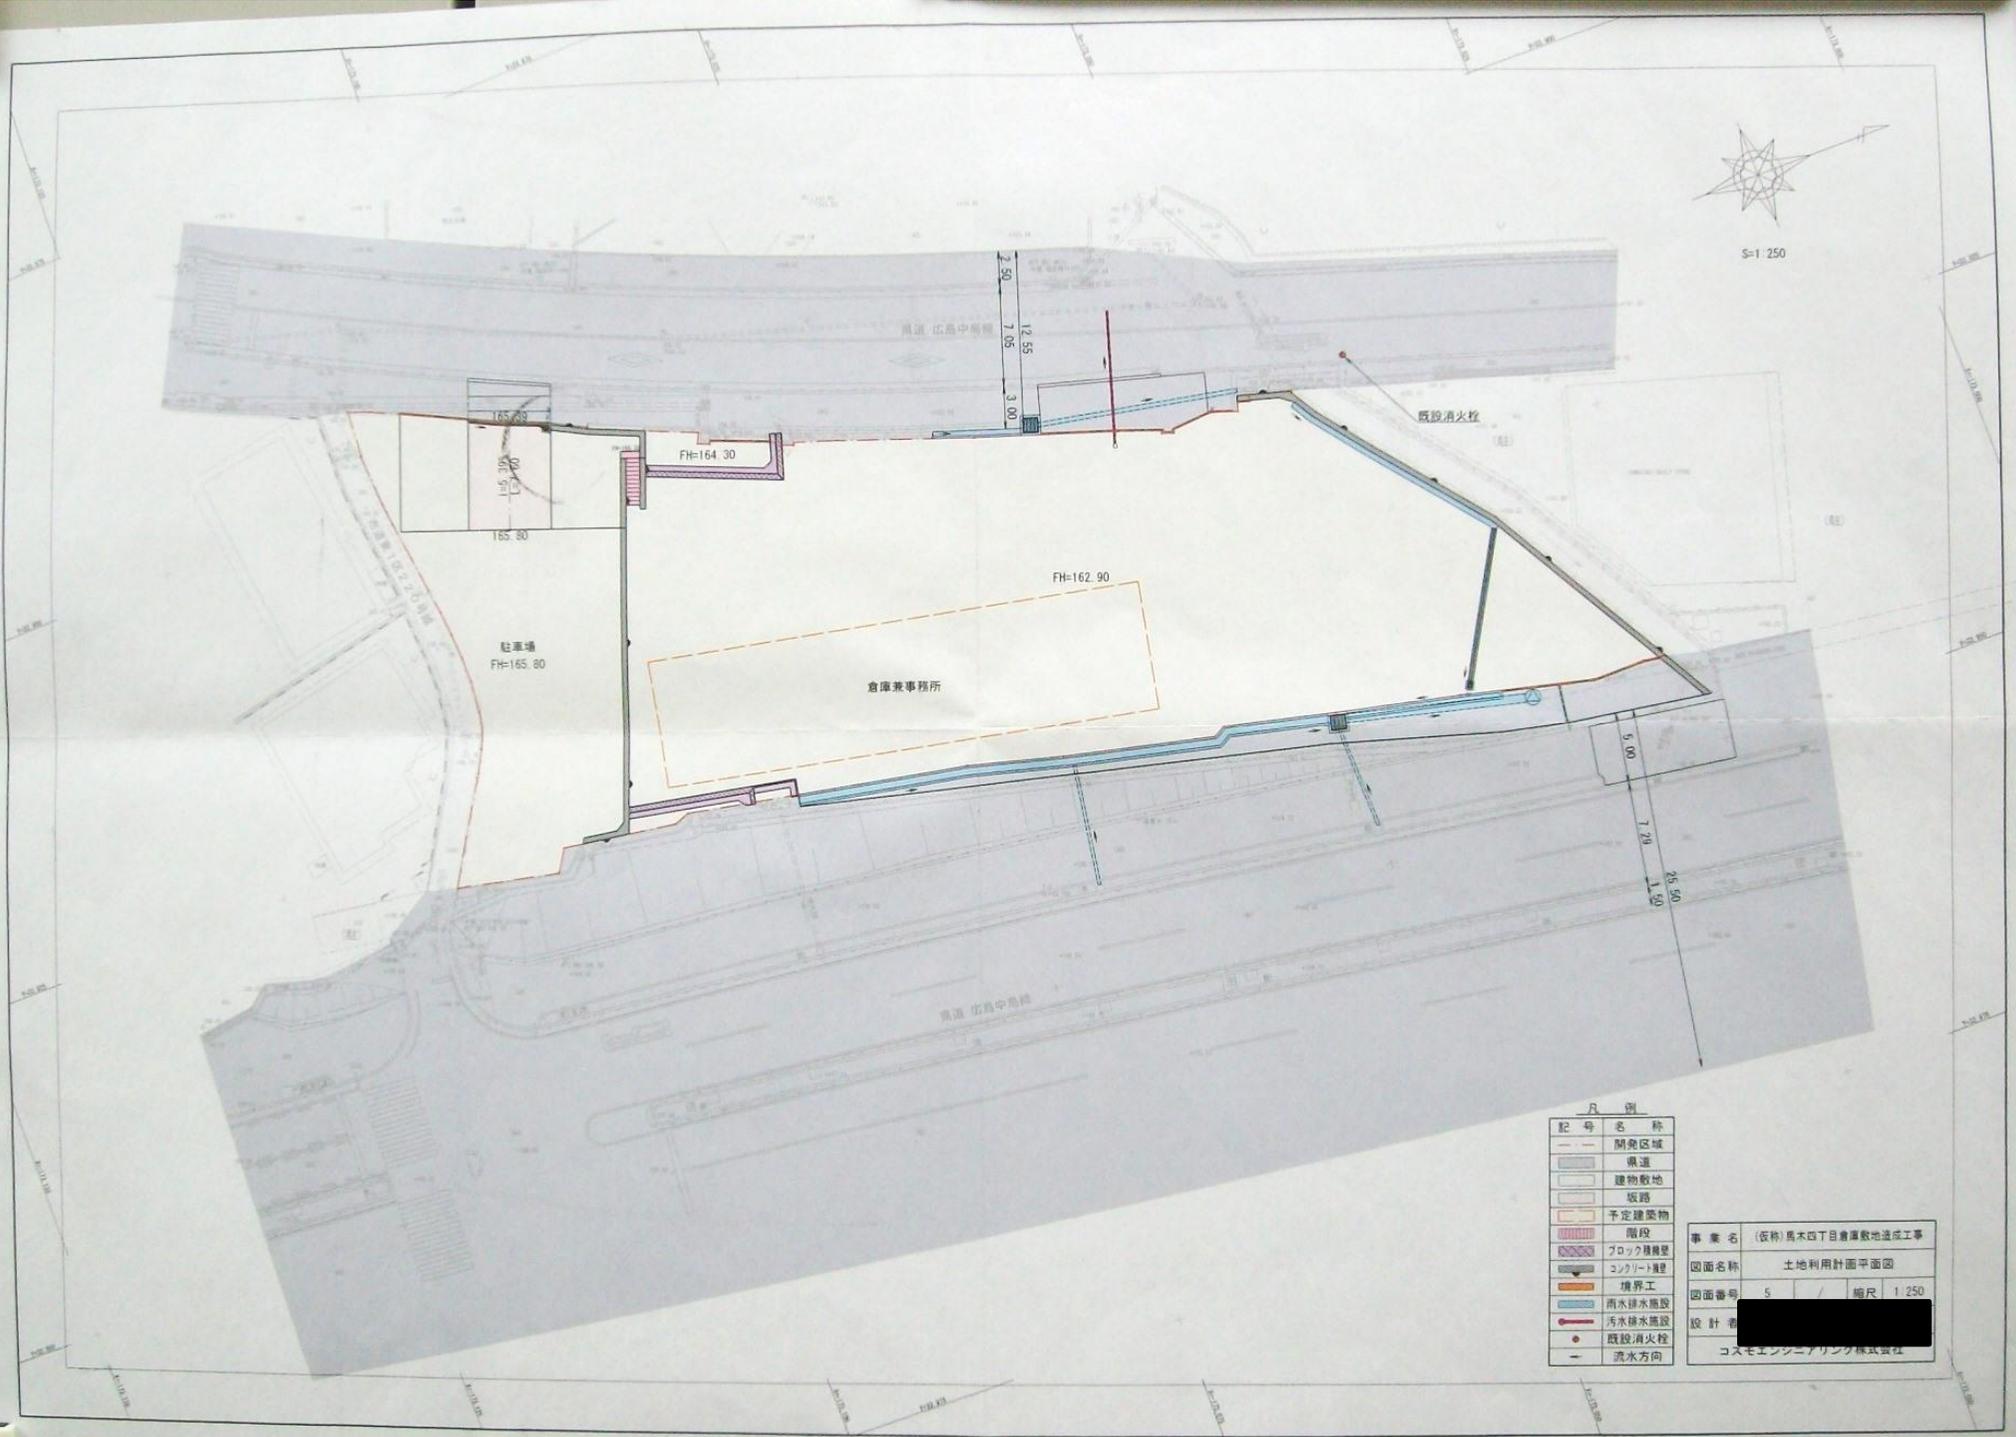


S=1 250

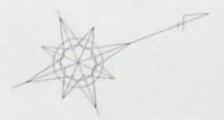

凡例

記号	名称
(Dashed line)	開発区域
(Grey area)	県道
(Light grey area)	建物敷地
(Yellow area)	坂路
(Orange area)	予定建築物
(Red hatched area)	階段
(Blue hatched area)	ブロック塀
(Green hatched area)	コンクリート壁
(Blue line)	境界工
(Blue line with dots)	雨水排水施設
(Red line with dots)	汚水排水施設
(Red dot)	既設消火栓
(Blue arrow)	流水方向

事業名	(仮称)馬木四丁目倉庫敷地造成工事
図面名称	土地利用計画平面図
図面番号	5 / 1
縮尺	1/250
設計者	[Redacted]
設計者	コスモエンジニアリング株式会社