



 S=1:100

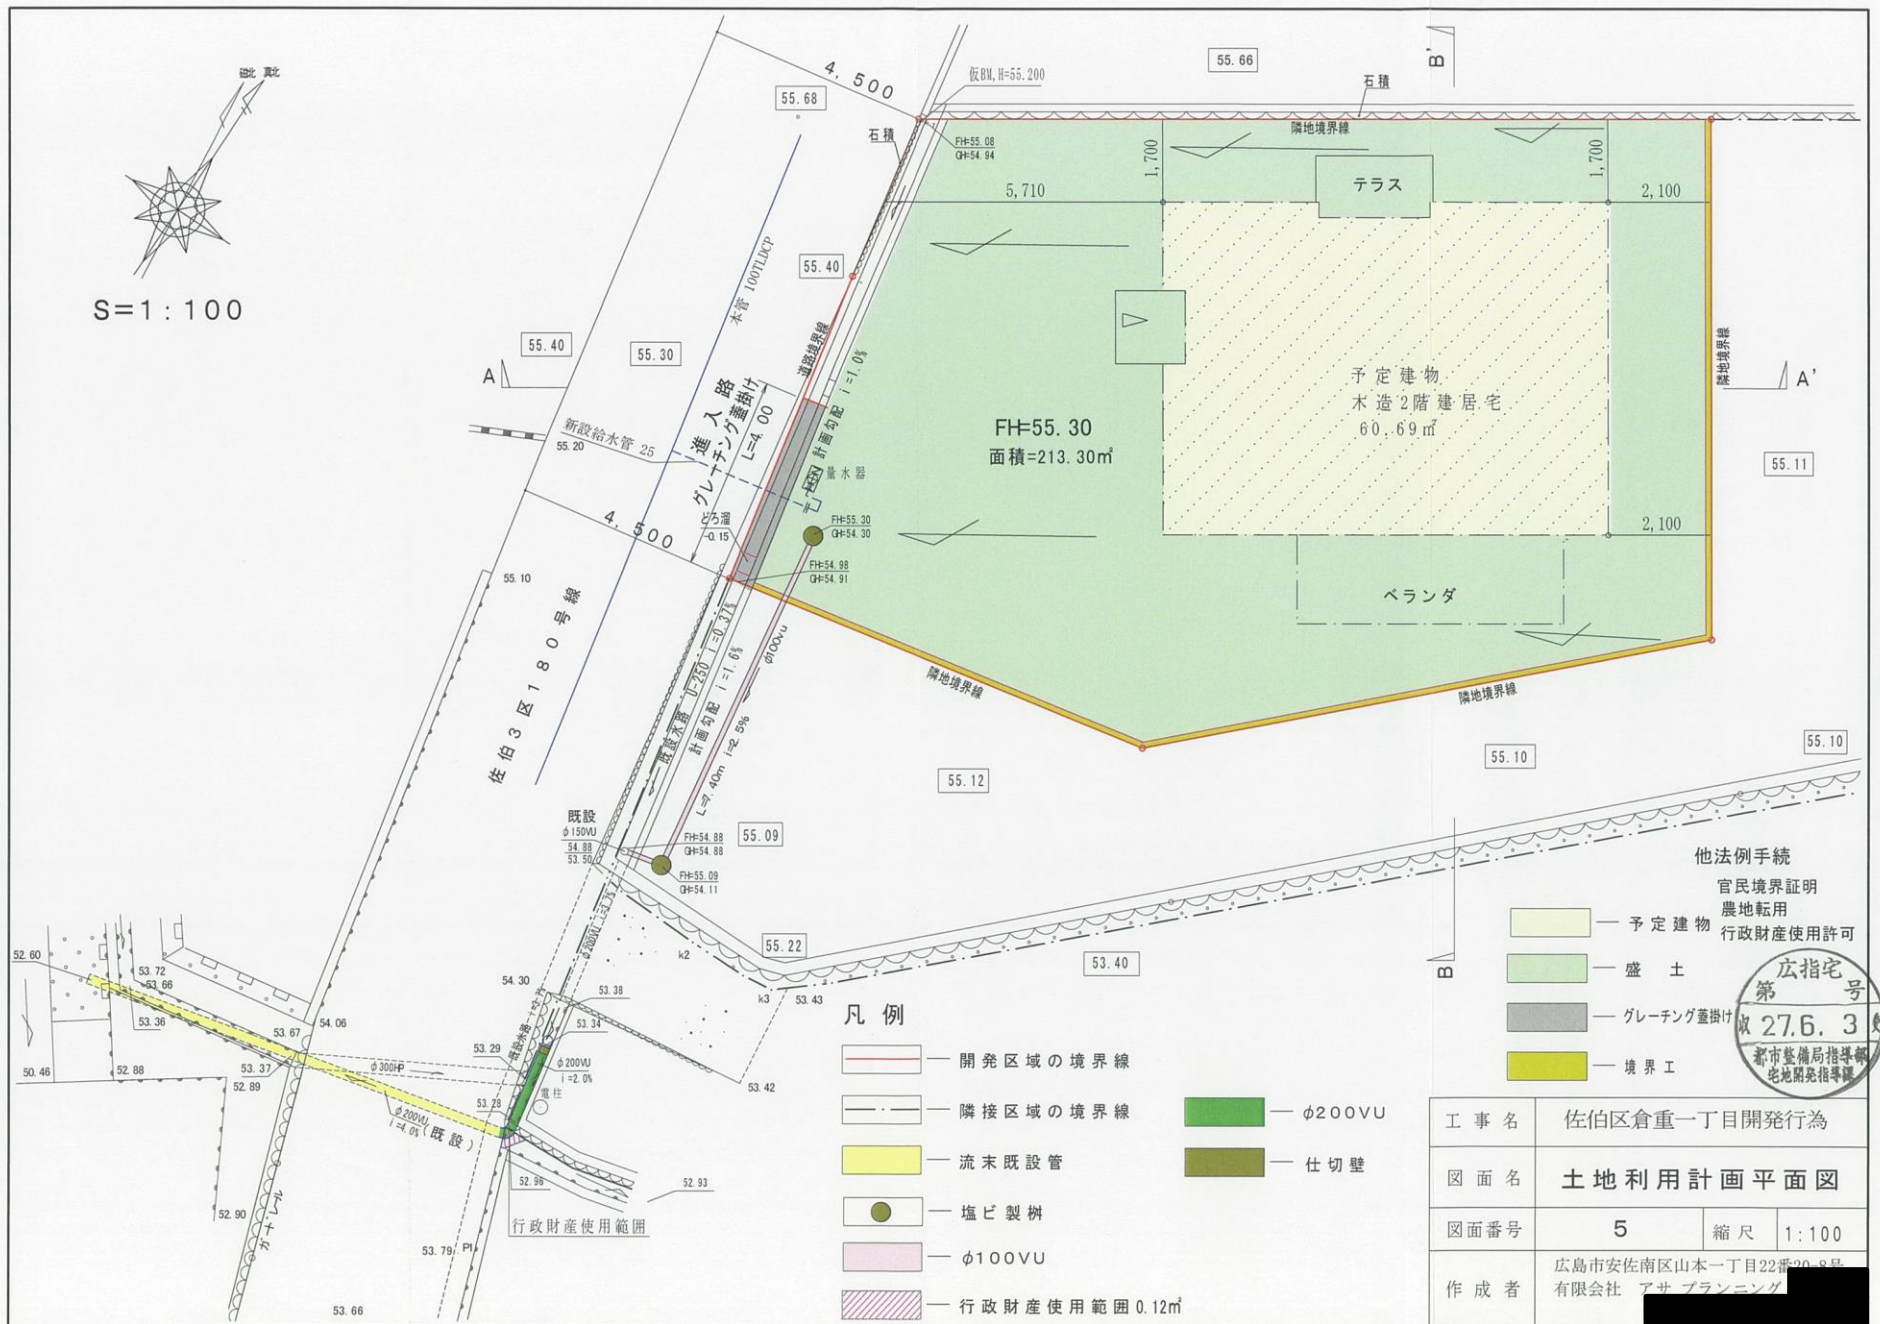


凡例

- 開発区域の境界線
- 隣接区域の境界線
- 流末既設管
- 塩ビ製樹
- $\phi 100\text{VU}$
- 行政財産使用範囲 0.12m²
- $\phi 200\text{VU}$
- 仕切壁

他法例手続
 官民境界証明
 農地転用
 行政財産使用許可

- 予定建物
- 盛土
- グレーチング蓋掛け
- 境界工

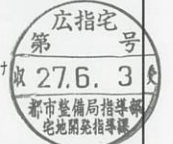

工事名	佐伯区倉重一丁目開発行為		
図面名	土地利用計画平面図		
図面番号	5	縮尺	1:100
作成者	広島市安佐南区山本一丁目2番20-8号 有限会社 アサ プランニング		