



土地利用計画平面図

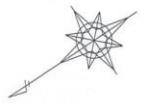

S=1/1000

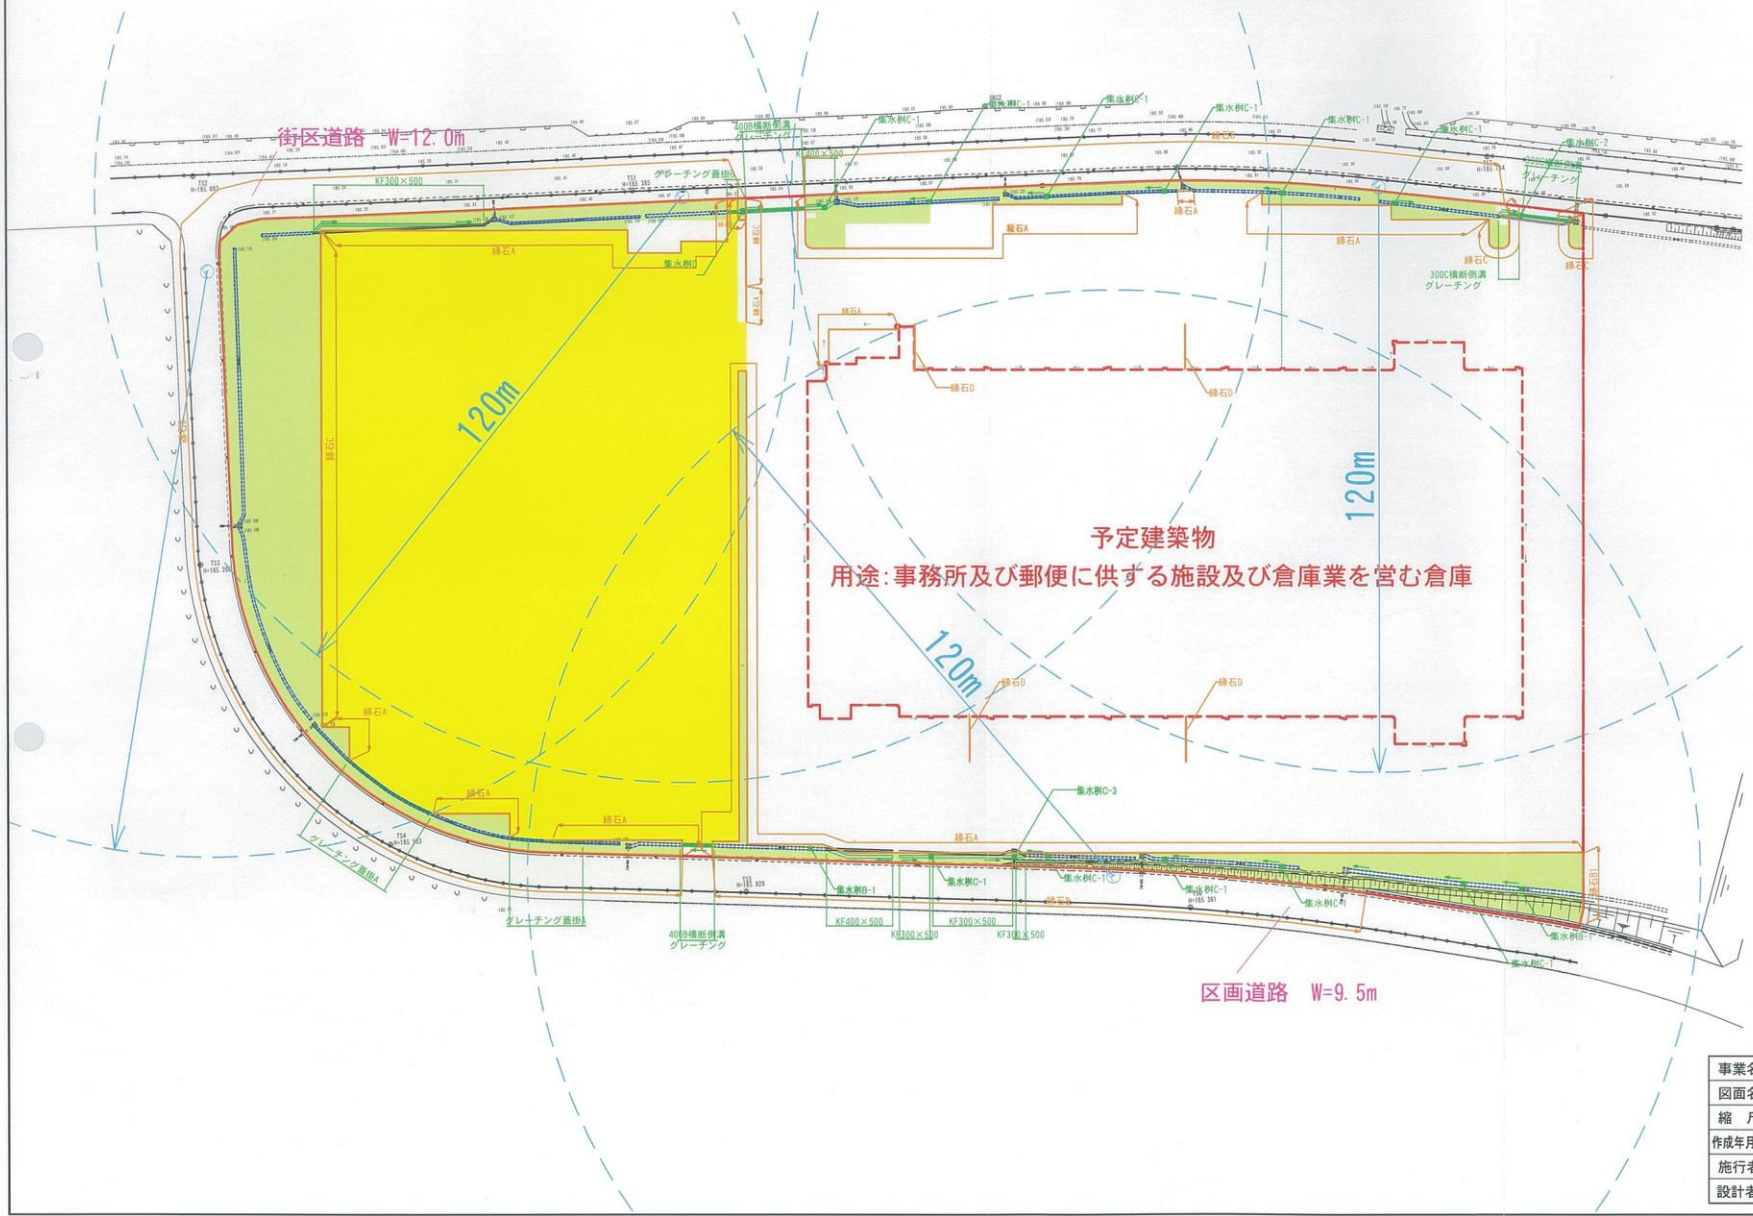

予定建築物
用途:事務所及び郵便に供する施設及び倉庫業を営む倉庫



凡例

記号	名称
[Red dashed line]	開発区域境界
[Green line]	排水施設(雨水)
[Green line with dots]	緑石工
[Blue circle with cross]	消火栓
[Yellow rectangle]	駐車場
[Green rectangle]	緑地

事業名	新広島郵便処理施設(仮称)新築工事	
図面名	土地利用計画平面図	
縮尺	A3:1/1000	5
作成年月日	平成27年 8月31日	
施行者	日本郵便株式会社	
設計者	日本郵政株式会社	