


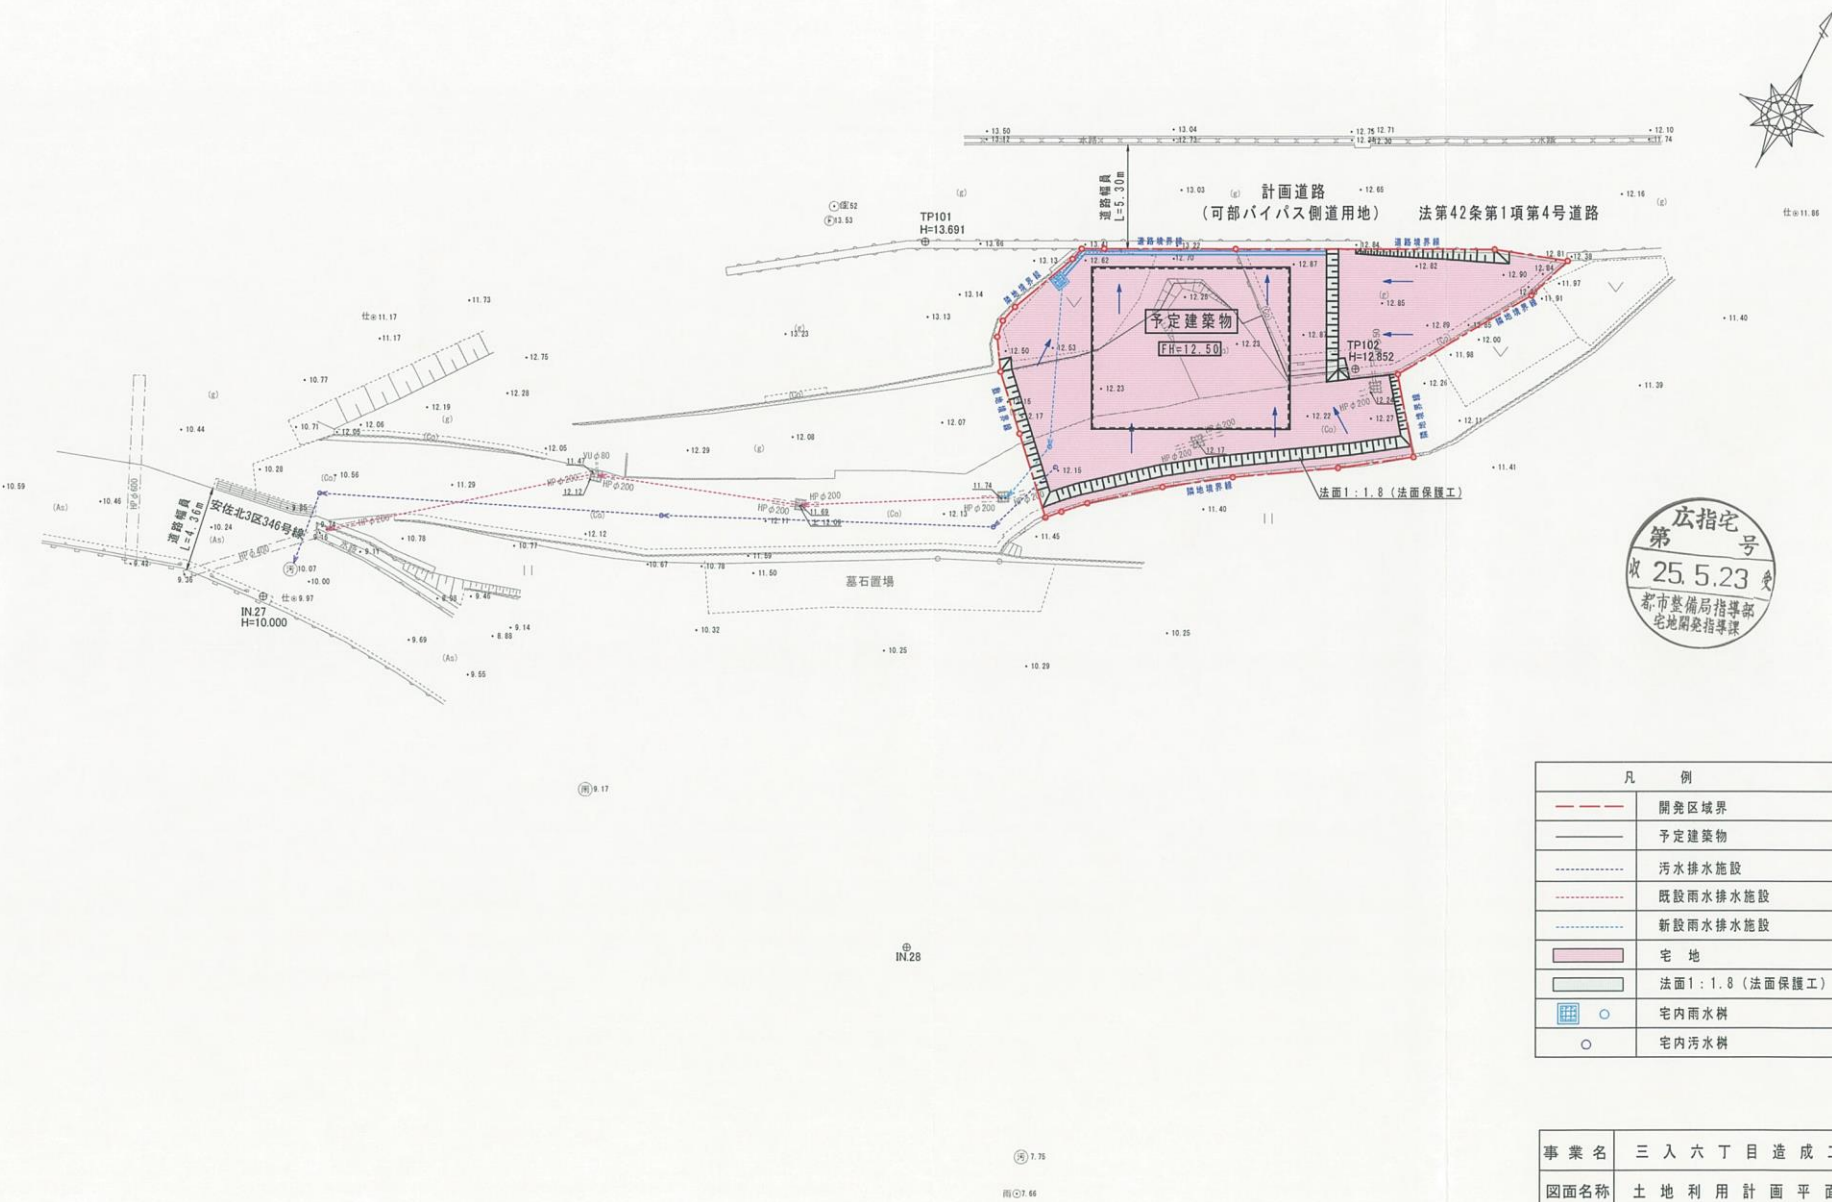

広指宅
第 号
収 25.5.23 受
都市整備局指導部
宅地開発指導課

凡 例	
---	開発区域界
---	予定建築物
---	污水排水施設
---	既設雨水排水施設
---	新設雨水排水施設
■	宅 地
■	法面1:1.8 (法面保護工)
○	宅内雨水樹
○	宅内污水樹

事業名	三入六丁目造成工事		
図面名称	土地利用計画平面図		
図面番号	5		縮尺 1/250
設計者			
広島市安佐北3区346番地1-1-10番地			
(株)上中工務所		電話 082 (814) 9131	