


土地利用計画平面図

S=1:200

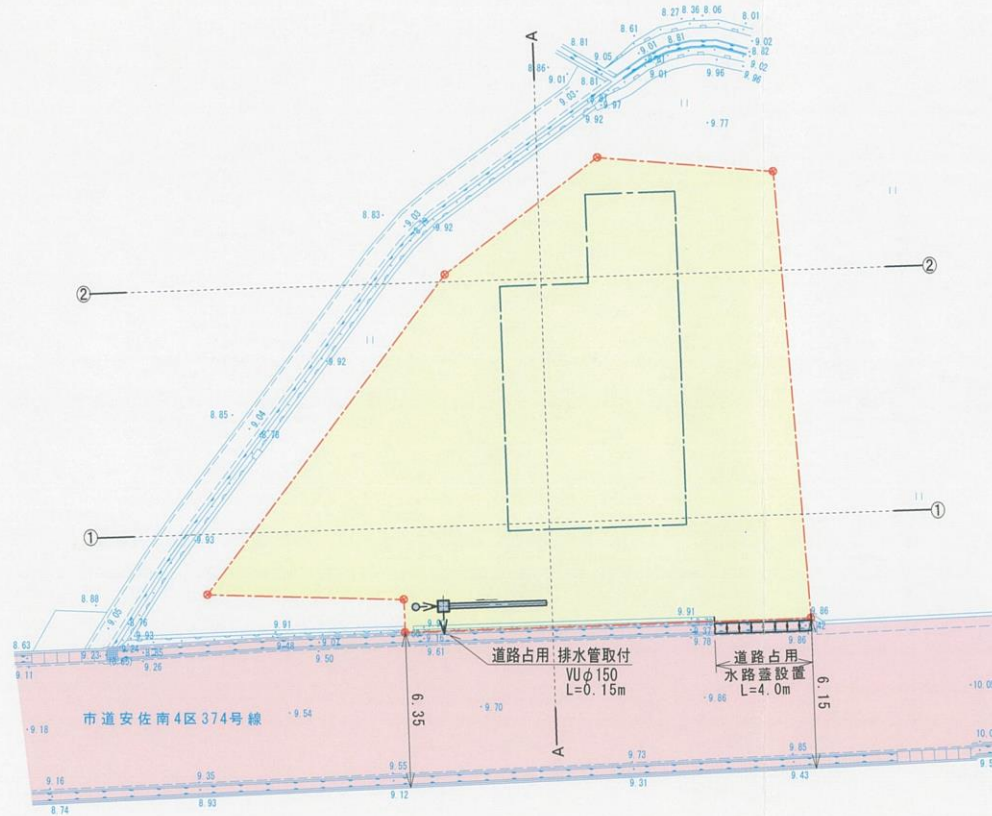

S=1/200



敷地面積		321.79㎡
建築面積		91.91㎡
建ぺい率		28%
床面積	1 階	86.12㎡
	2 階	57.96㎡
延べ面積		144.08㎡
容積率		44%

凡 例		
色 別	名 称	摘 要
[Yellow]	開発区域	
[Blue outline]	予定建築物	居宅、二階建て
[Blue line]	排水施設	角フリードM150
[Blue line with arrow]	宅内雨水樹	350×350 取付管VUφ150
[Blue line with circle]	宅内汚水樹	小型塩ビ樹φ200 取付管VUφ150
[Pink]	市道	

工事名	安達邸開発行為造成工事	図番	5
		縮尺	1:200
図名	土地利用計画平面図		
作製年月日		作製者氏名	
平成25年11月 日		[REDACTED]	
広島市安佐南区大町東一丁目10番14-7号 株式会社 プランニングオフィス TEL 082-831-2155			

