


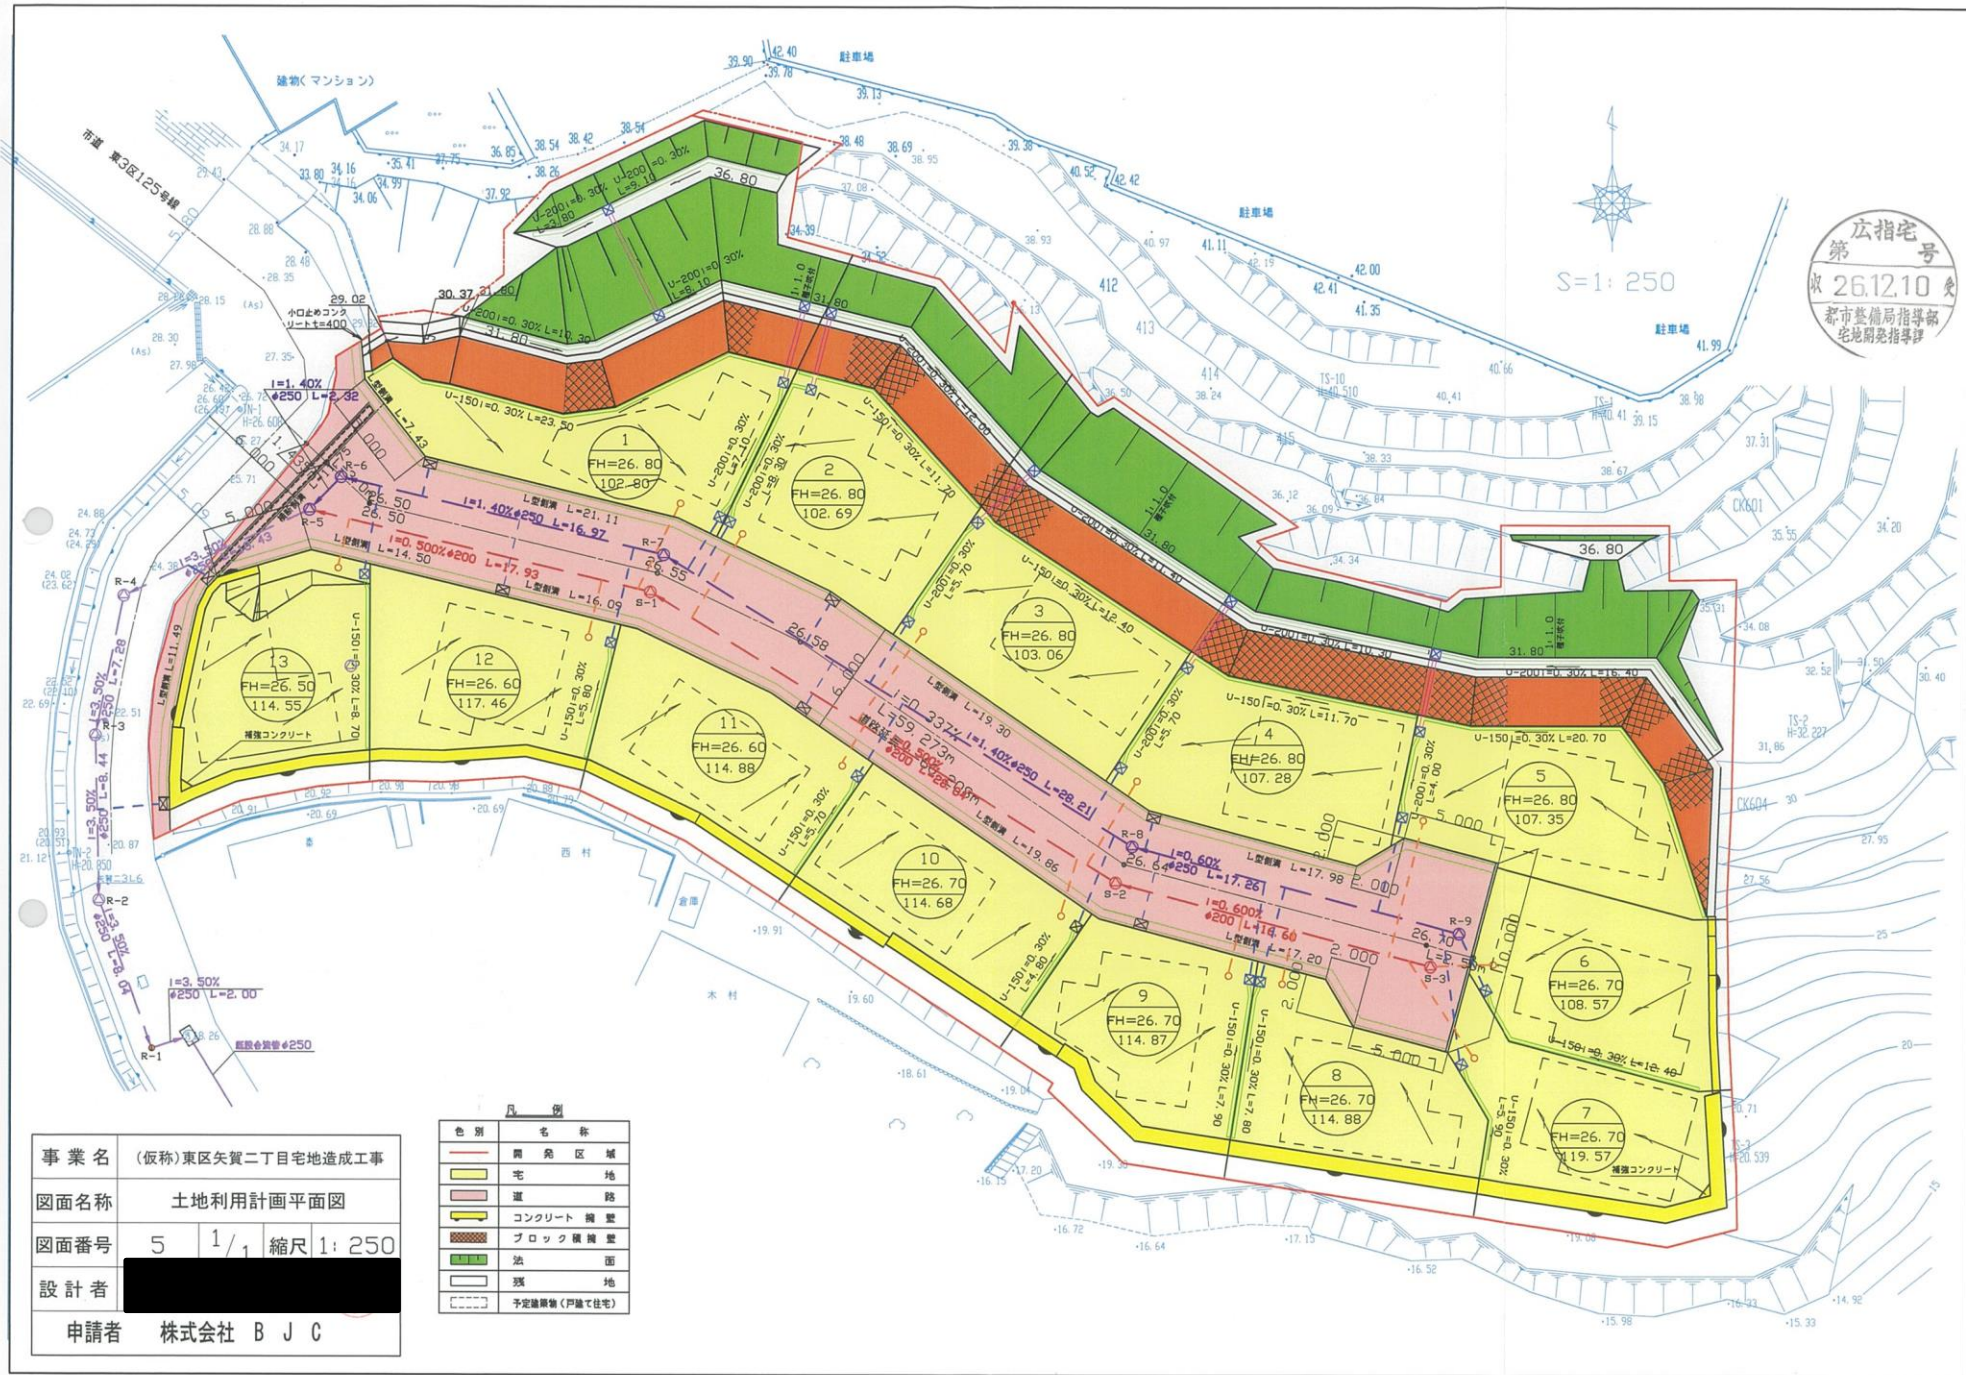

広指宅
第 号
収 26.12.10 受
都市整備局指導部
宅地開発指導課

S=1:250



色 別	名 称
[Red line]	開発区域域
[Yellow]	宅 地
[Pink]	道 路
[Yellow with black border]	コンクリート 擁壁
[Hatched]	ブロック積擁壁
[Green]	池 面
[White]	残 地
[Dashed line]	予定隣接者(戸建住宅)

事業名	(仮称)東区矢賀二丁目宅地造成工事
図面名称	土地利用計画平面図
図面番号	5 1/1 縮尺 1:250
設計者	[Redacted]
申請者	株式会社 B J C