




凡 例	
色 別	名 称
---	申請 区 域
■	宅 地
■	道 路
■	法 面
■	ブロック積擁壁
■	コンクリート擁壁
---	予定建築物(戸建て住宅)
---	工 区 界
---	ガードパイプ
■	付 替 里 道

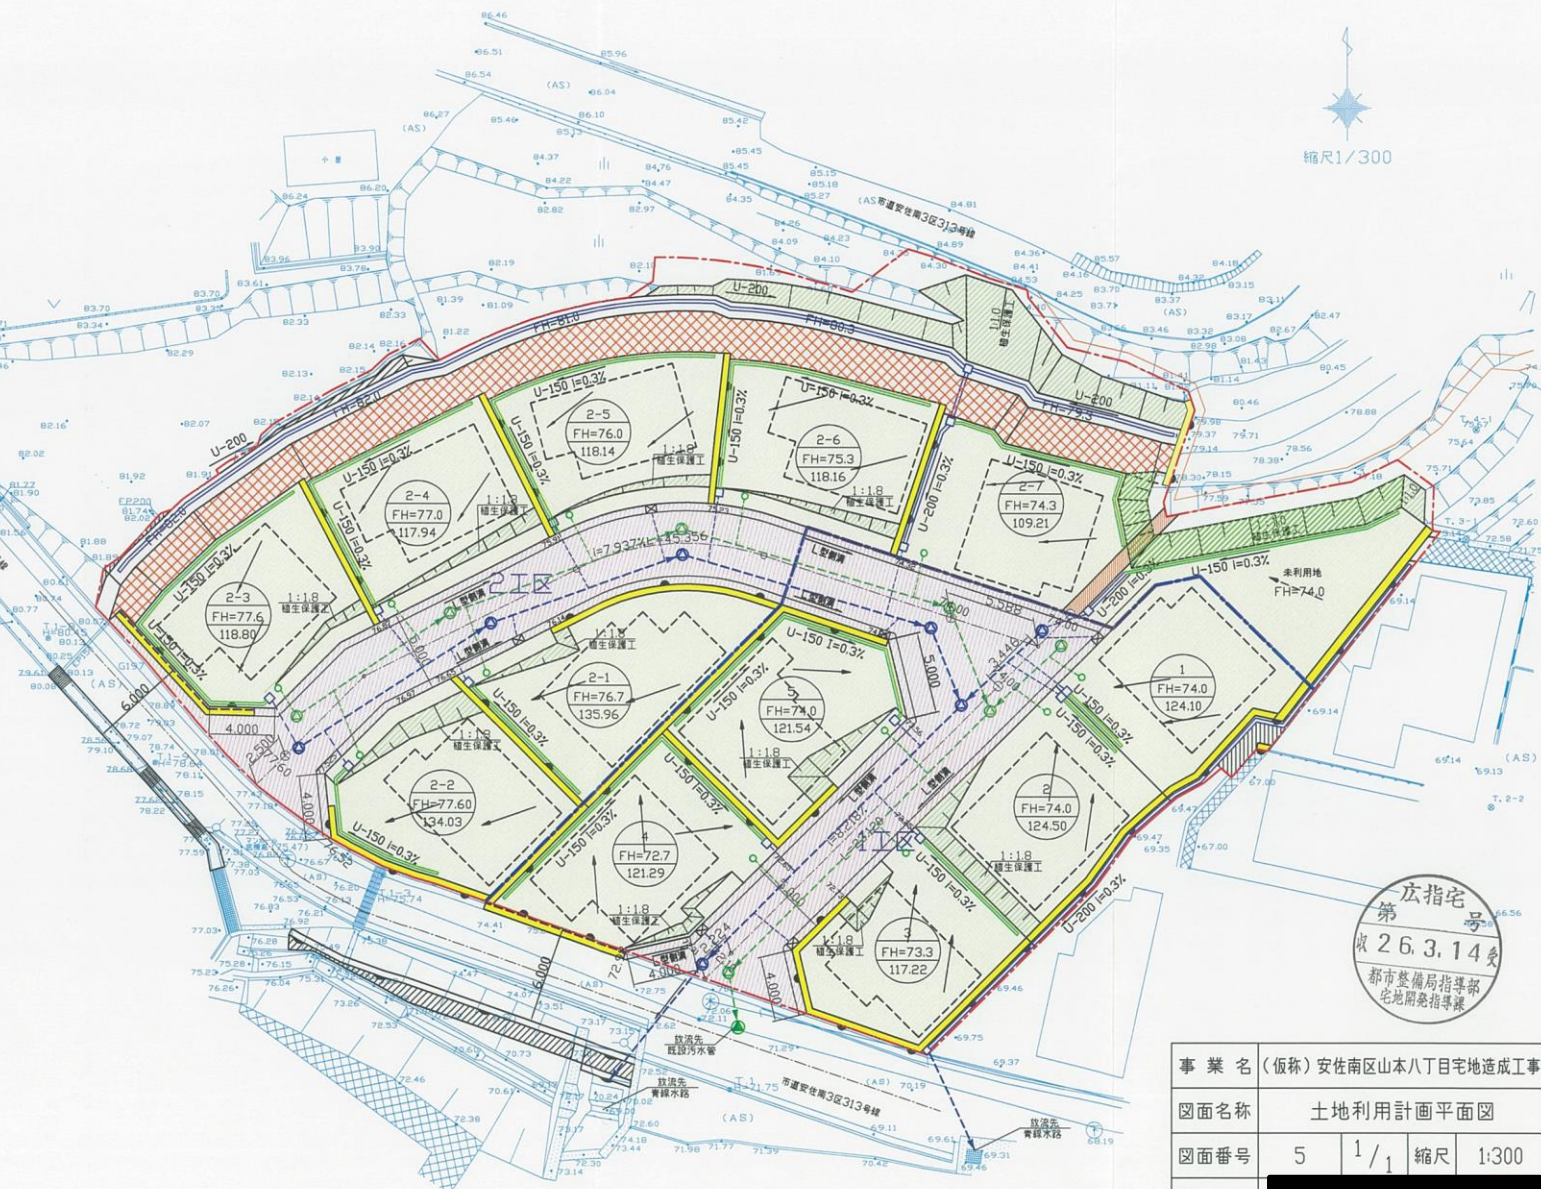

事業名	(仮称)安佐南区山本八丁目宅地造成工事		
図面名称	土地利用計画平面図		
図面番号	5	1/1	縮尺 1:300
設計者	[Redacted]		
申請者	有限会社 昇輝産業		