


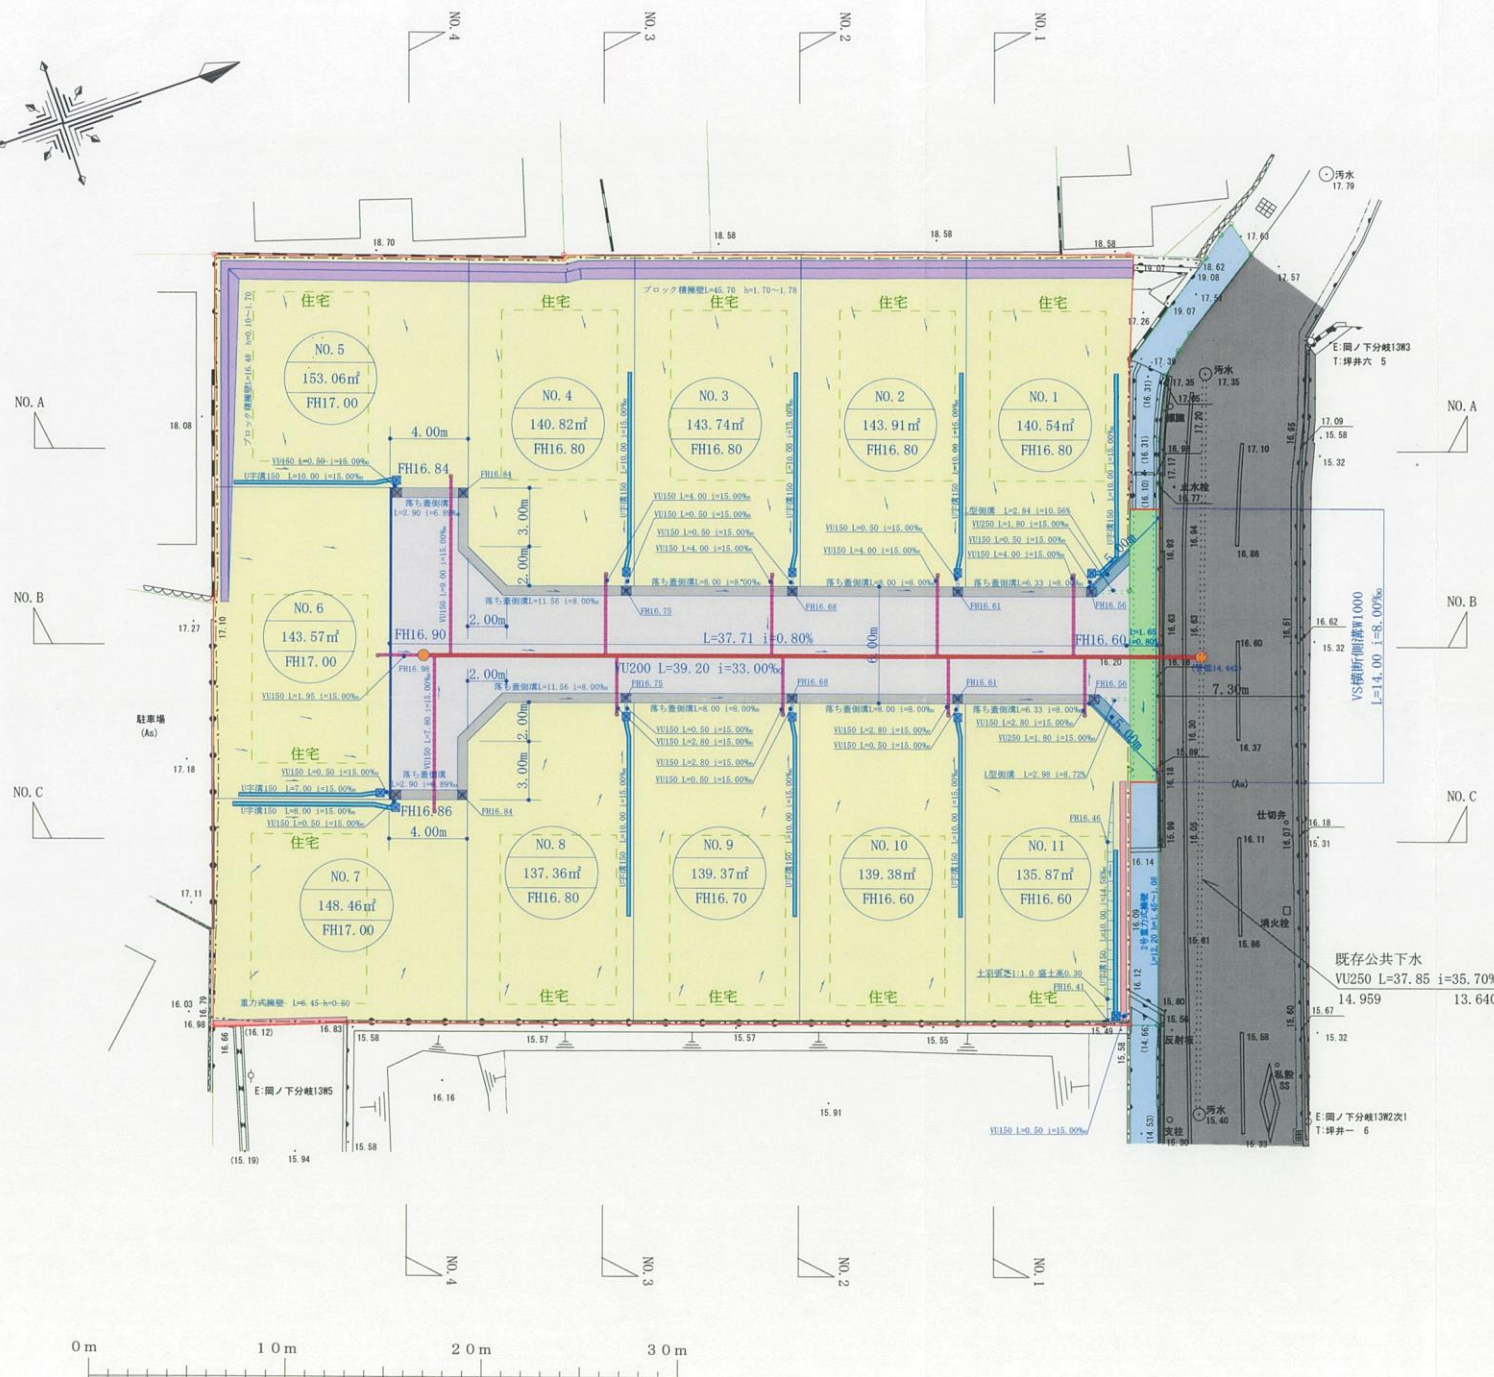

他 法 令	
道路加工施行承認	平成23年5月19日 広島市指令道加伯管第69号
普通河川土木工事	平成23年5月19日 広島市指令伯管第5016号
公共下水16条申請	平成23年3月30日 広島市指令管第6号
官民境界	平成23年3月11日 広伯管第71号

凡 例	
	開発区域
	宅地
	アスファルト舗装
	落ち蓋式U型側溝
	地先境界ブロック
	L型側溝
	VS横断側溝1000
	U字溝150
	重力式擁壁
	ブロック積擁壁+フェンス
	土羽張芝1:1.0
	宅地内雨水樋
	落ち蓋側溝樋
	VU100落し目皿
	1号人孔
	宅内汚水塩ビ樋
	宅地内雨水塩ビ樋
	VU250雨水
	VU200汚水
	VU150雨水
	VU150汚水
	排水方向
	予定建築物
	佐伯3区77号地区市整備局指導部 宅地開発指導課
	東坪井川

工事名	佐伯区坪井宅地開発		
図面名	土地利用計画平面図		
縮尺	1/250	作成 年月	H23.2 5
和 田 設 計 事 務 所 土木設計コンサルタント			
広島市安佐北区深川6-48-2 図面作成者			
TEL (082) 842-5933 FAX (082) 842-5918			