
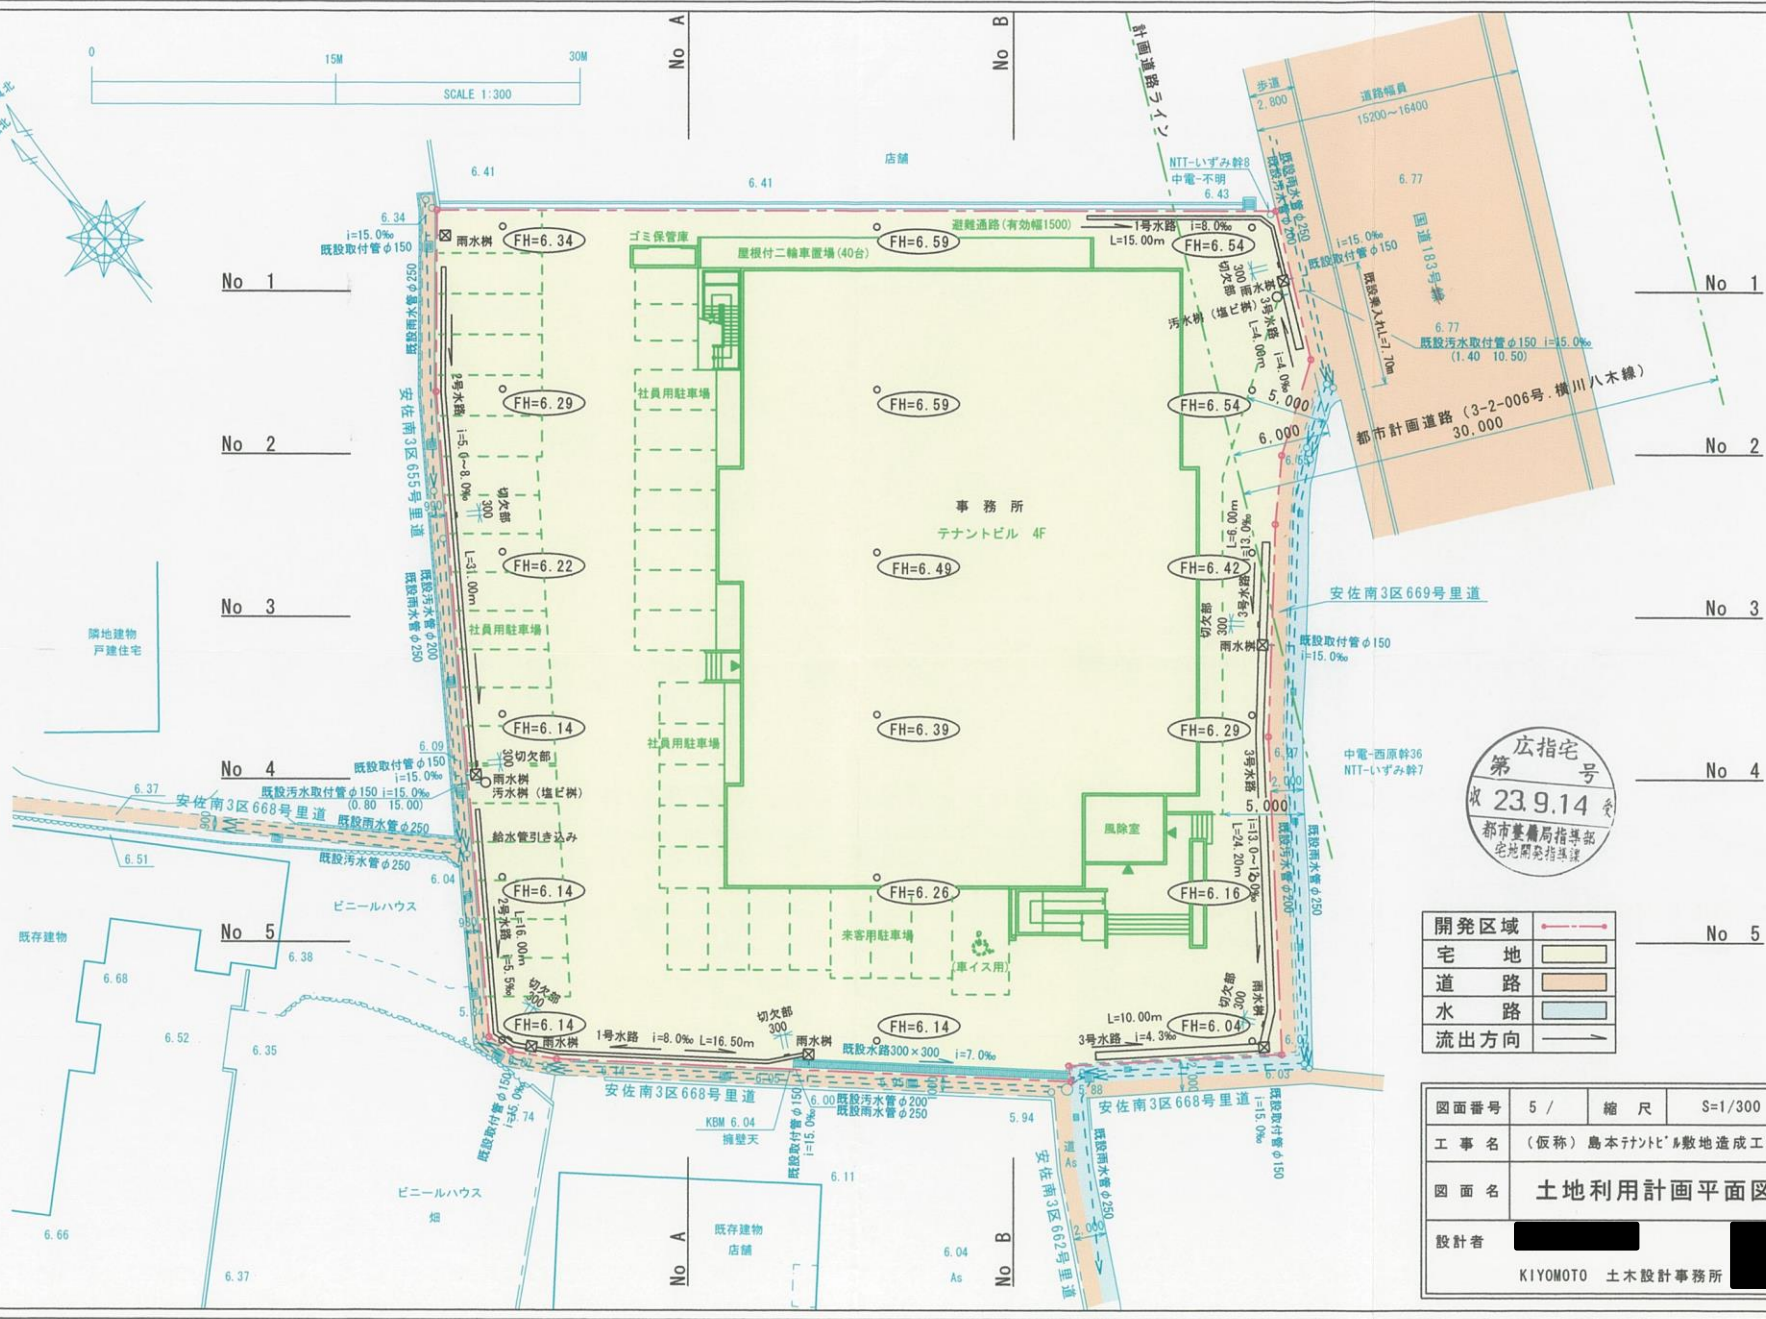


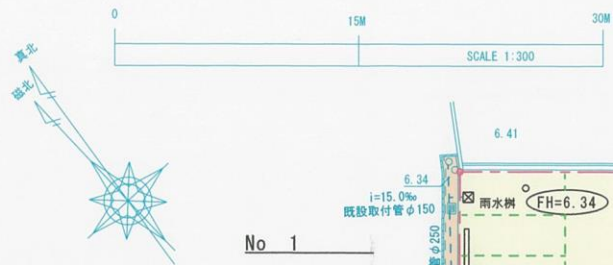

広指宅
 第 23.9.14 号
 都市整備局指導部
 宅地開発指導課

開発区域	
宅地	
道路	
水路	
流出方向	

図面番号	5 /	縮尺	S=1/300
工事名	(仮称) 島本テナントビル敷地造成工事		
図面名	土地利用計画平面図		
設計者	[Redacted]		
	KIYOMOTO 土木設計事務所		

9/5
 17