


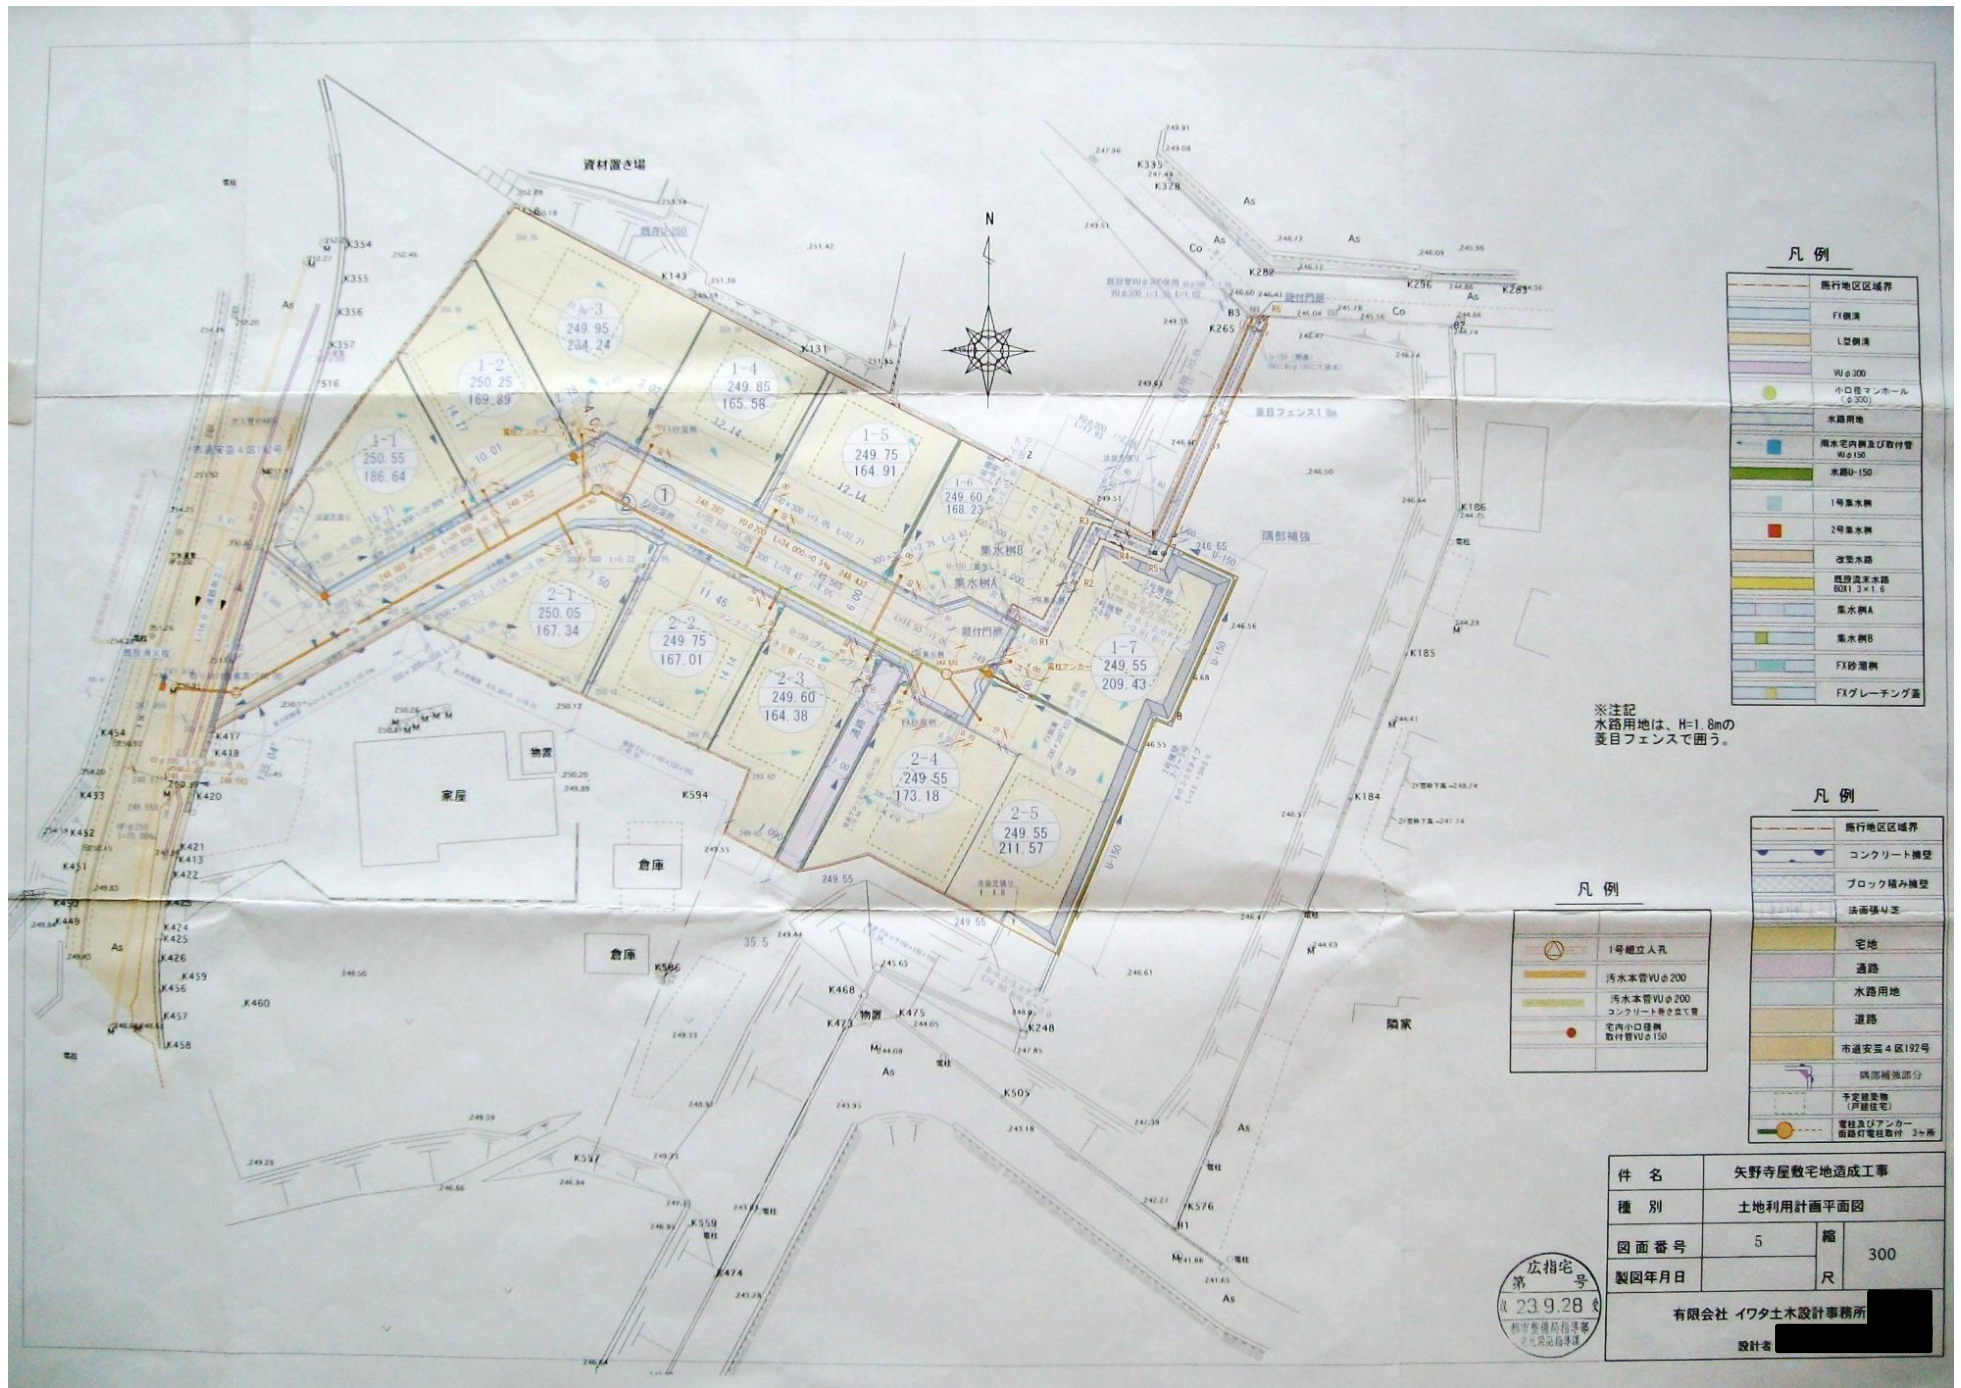

凡例

	施行地区区域界
	F1側溝
	L2側溝
	Wφ300
	小口マンホール (φ350)
	水路用地
	雨水宅内溝及び取付管 Wφ150
	水路φ150
	1号集水井
	2号集水井
	変更水路
	既設排水水路 Rφ1.2×1.0
	集水井A
	集水井B
	F1砂留槽
	F1グレーチング蓋

※注記
水路用地は、H=1.8mの
変目フェンスで囲う。

凡例

	施行地区区域界
	コンクリート舗装
	ブロック積み舗装
	法面強化工
	宅地
	道路
	水路用地
	道路
	市道安芸4区192号
	既設排水部分
	予定排水管 (戸別排水)
	電柱及びアンカー 道路灯電柱取付 3ヶ所

凡例

	1号独立人孔
	汚水本管VUφ200
	汚水本管VUφ200 コンクリート敷き道で覆
	宅内小口埋管 取付管VUφ150

件名	矢野寺屋敷宅地造成工事		
種別	土地利用計画平面図		
図面番号	5	縮尺	300
製図年月日		尺	
有限会社 イワタ土木設計事務所 設計者			

広相宅
 第 239.28
 都市整備局指導
 市道安芸4区192号