
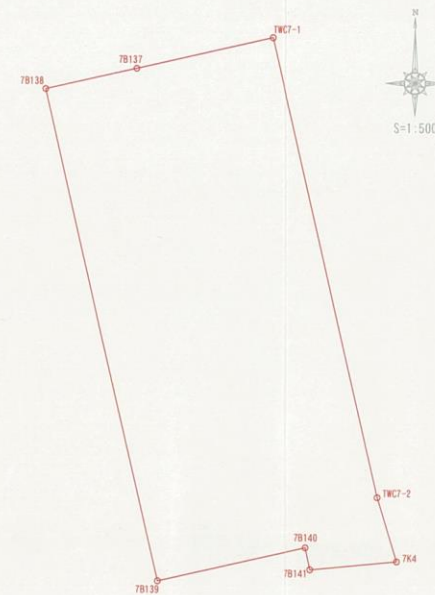


土地利用計画図

平面図 S=1:500

丈量図 S=1:500

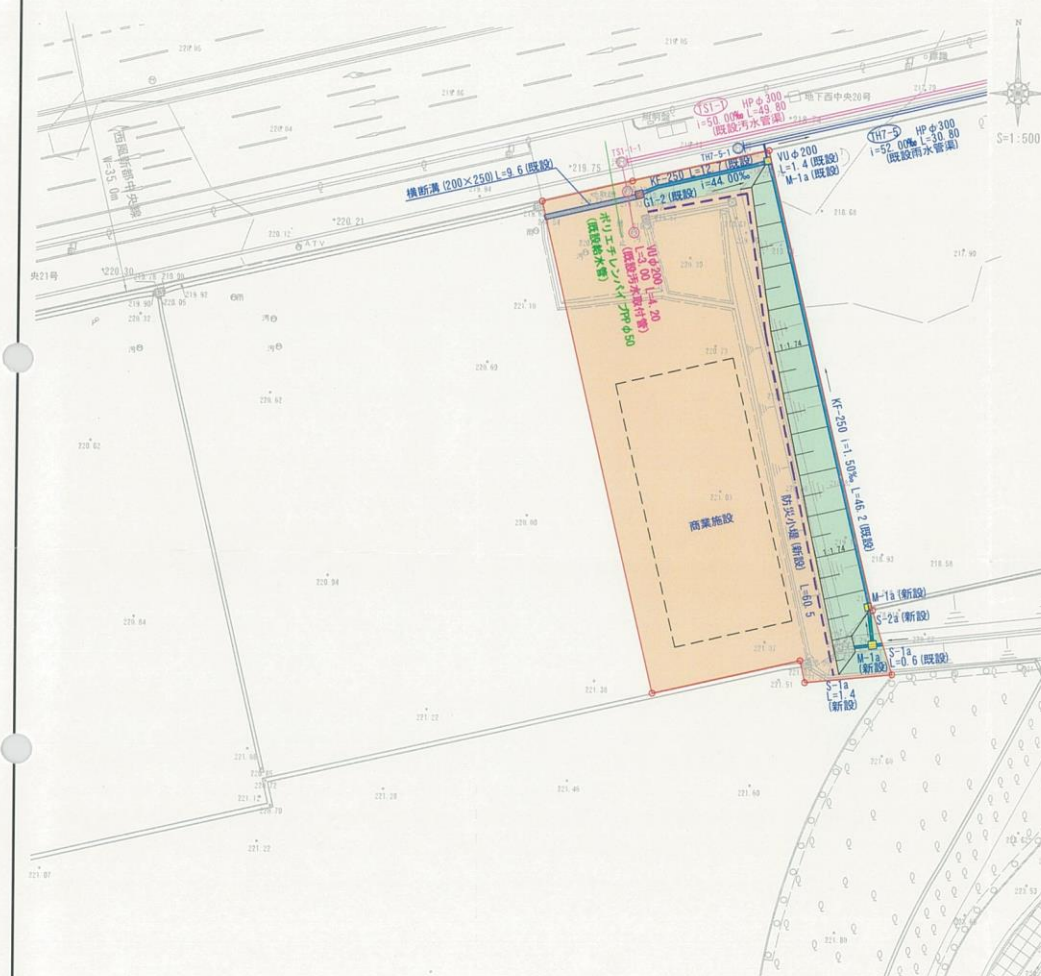

* 座標面積計算書 *

地番：区域

測点名	外角 (°)	方向角 (°)	距離 (m)	X座標 (m)	Y座標 (m)
78137	179 56 40	257 7 31	9.523	-172428.681	19769.039
78138	89 51 53	166 59 24	51.705	-172430.803	19759.755
78139	90 12 34	77 11 58	15.508	-172481.181	19771.395
78140	270 35 34	167 47 32	2.303	-172477.745	19786.518
78141	96 40 6	84 27 38	8.930	-172479.996	19787.005
784	78 38 38	343 6 16	6.875	-172479.134	19795.893
TWC7-2	183 53 11	346 59 27	48.297	-172472.556	19793.895
TWC7-1	90 11 24	257 10 51	14.341	-172425.499	19783.023

角度合計 1080 0 0 距離合計 157.482 面積 1259.532904



設計者 西広島開発株式会社

凡	例
種別	色別
開発区域界	
商業用地	
法面	

広島西部丘陵都市建設事業	
西広島開発プロジェクト 東街区III期開発計画 2	
図名	土地利用計画平面図
図号	5
縮尺	1:500
西広島開発株式会社	