


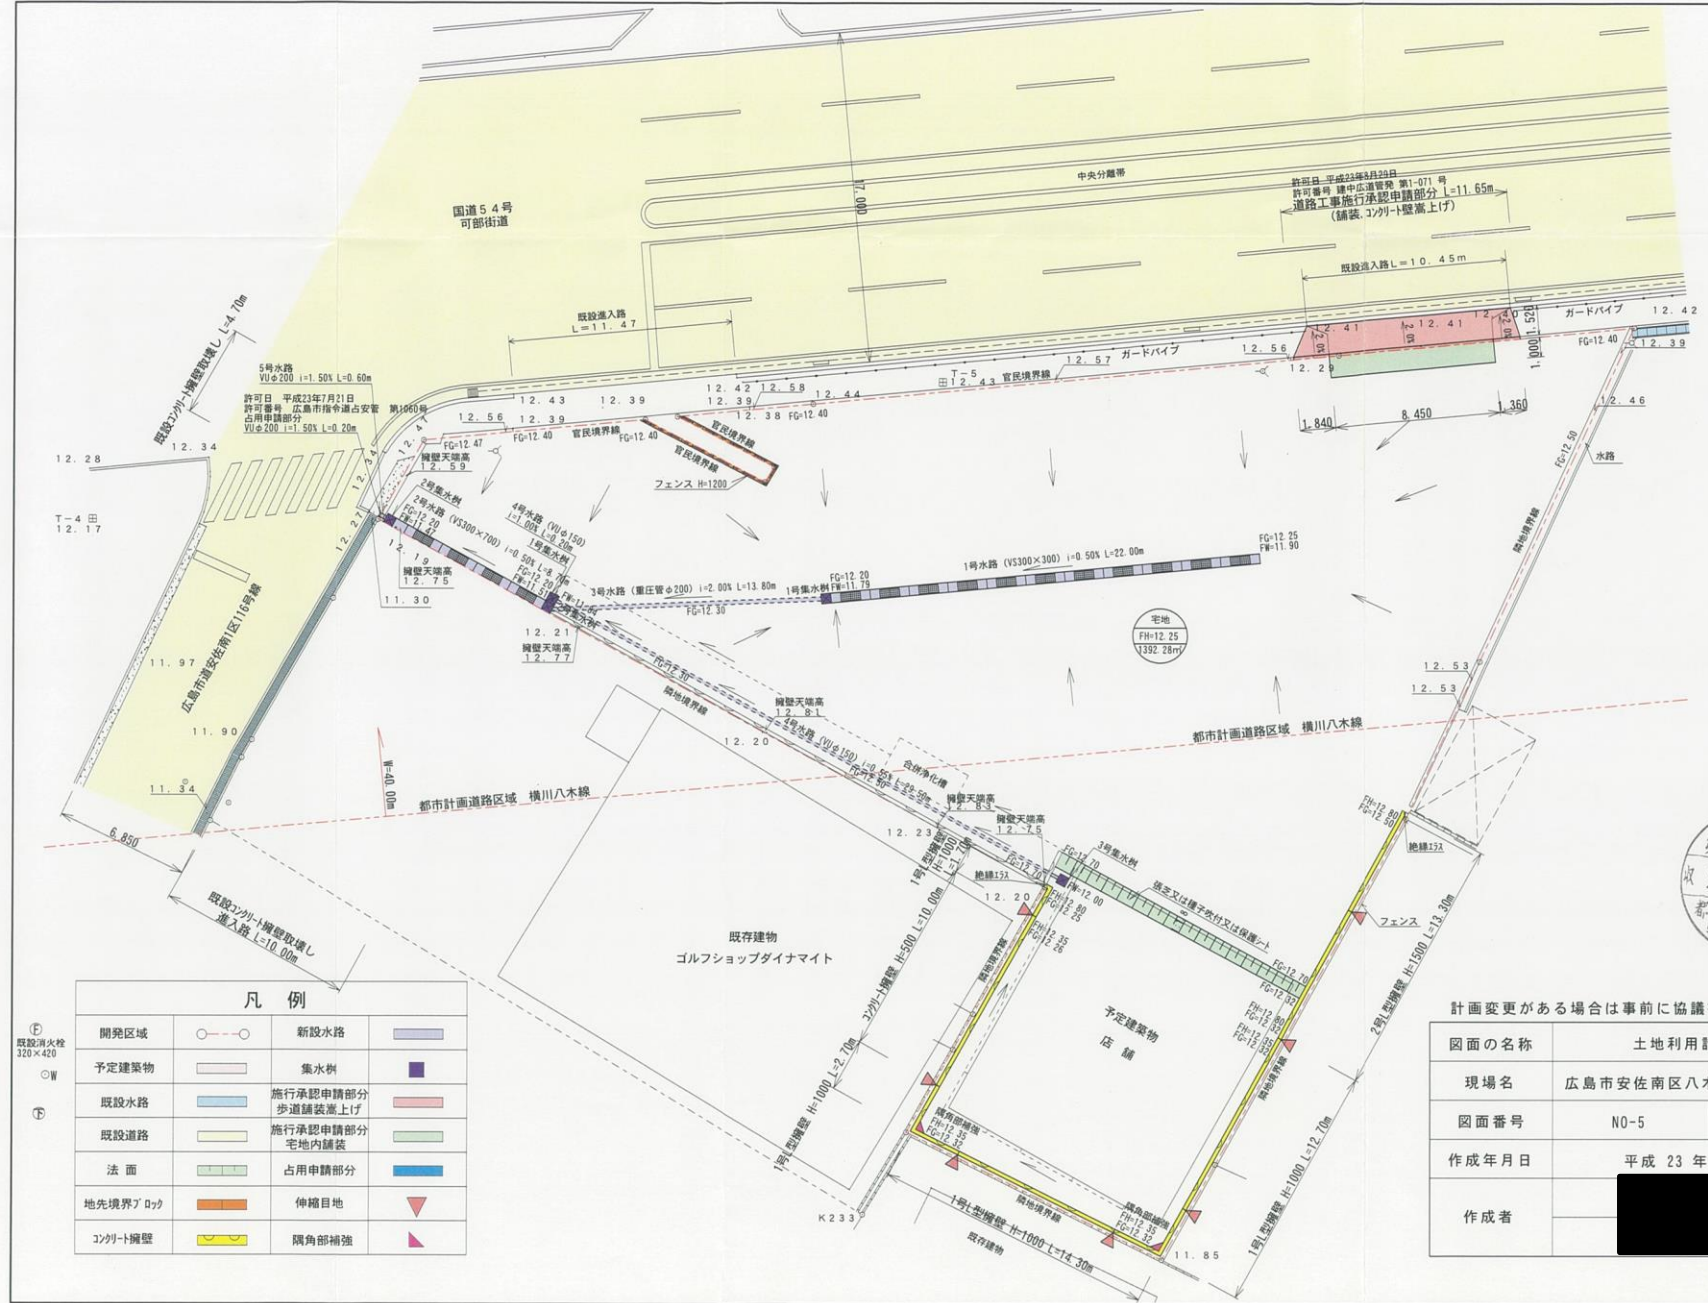

広指宅
第 23.10.-6 号
収
都市整備局指導部
宅地開発指導課

計画変更がある場合は事前に協議書を提出すること。

図面の名称	土地利用計画平面図		
現場名	広島市安佐南区八木二丁目2842番1 他		
図面番号	N0-5	縮尺	1/250
作成年月日	平成 23 年 7 月 25 日		
作成者	[Redacted]		



凡 例			
開発区域	○-○	新設水路	■
予定建築物	■	集水樹	■
既設水路	■	旅行承認申請部分 歩道舗装設置	■
既設道路	■	旅行承認申請部分 宅地内舗装	■
法面	■	占用申請部分	■
地先境界プロット	■	伸縮目地	▼
コンクリート擁壁	■	隅角部補強	■

① 既設消火栓
320×450
② W
③