


土地利用計画平面図 S=1/250

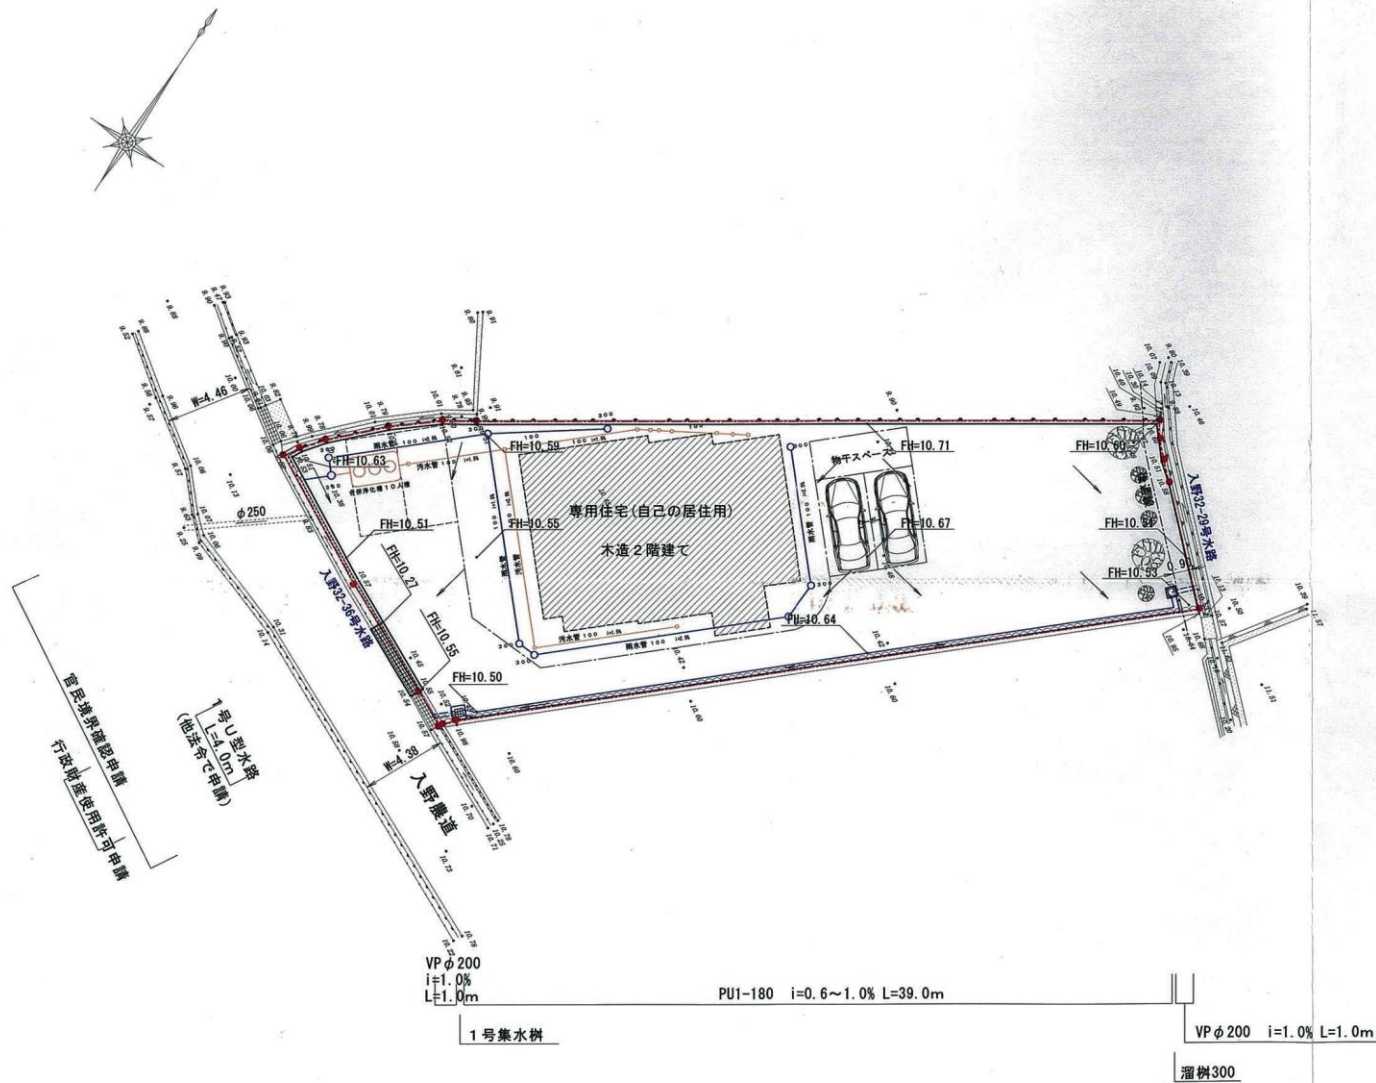

無母線型断面図



凡 例

予定建物	
雨水排水溝	
雨水排水管	
雨水樹	
宅内雨水排水管	
宅内雨水樹	
宅内汚水排水管	
宅内汚水樹	
開発区域	

工事名	宗川邸宅地造成工事	工事場所	広島市安佐北区狩留家町	設計者	土地・建物の調査/測量/表示登記 リキ総合事務所	広島市中区白鳥九軒町6番15号 TEL: (082) 227-8898 FAX: (082) 227-7969	図面名称	土地利用計画平面図	縮尺	1/250	図面番号	5
-----	-----------	------	-------------	-----	-----------------------------	---	------	-----------	----	-------	------	---