


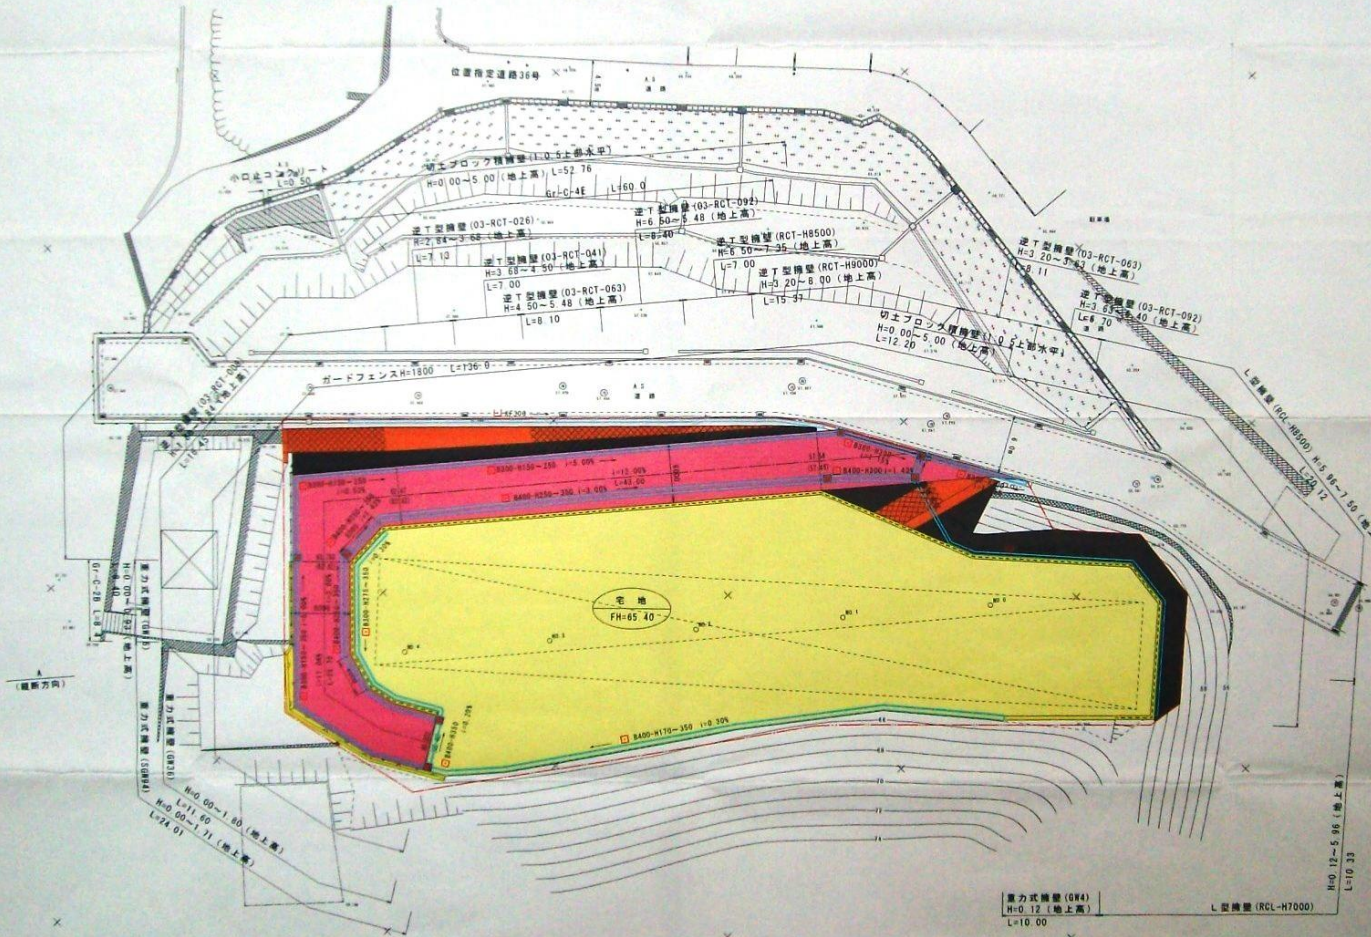

凡例

色別	種別
黄色	造成敷地
緑色	予定建築地
黒色	切土法面
茶色	掘削法面
赤色	コンクリート擁壁
青灰色	アスファルト舗装
白色	道路
水色	水路
赤色	排水溝
点線	ガードレール
破線	ガードフェンス
粗線	商業区域

広積宅地
198.22
198.22

年度	昭和58年
工事名	西区新庄町宅地造成工事
調査名称	土地利用計画平面図
縮尺	1:250
設計者	株式会社第一土木コンサルタン
名称	名間土地建物 株式会社