



土地利用計画図

S=1:500

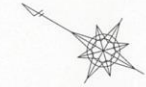

凡 例		
記 号	名 称	摘 要
---	開発区域	
■	宅 地	
■	進入路	
■	法 面	
■	法 面	
■	擁 壁	
☒	消防水利	消火栓
---	水 路	
■	集 水 溝	

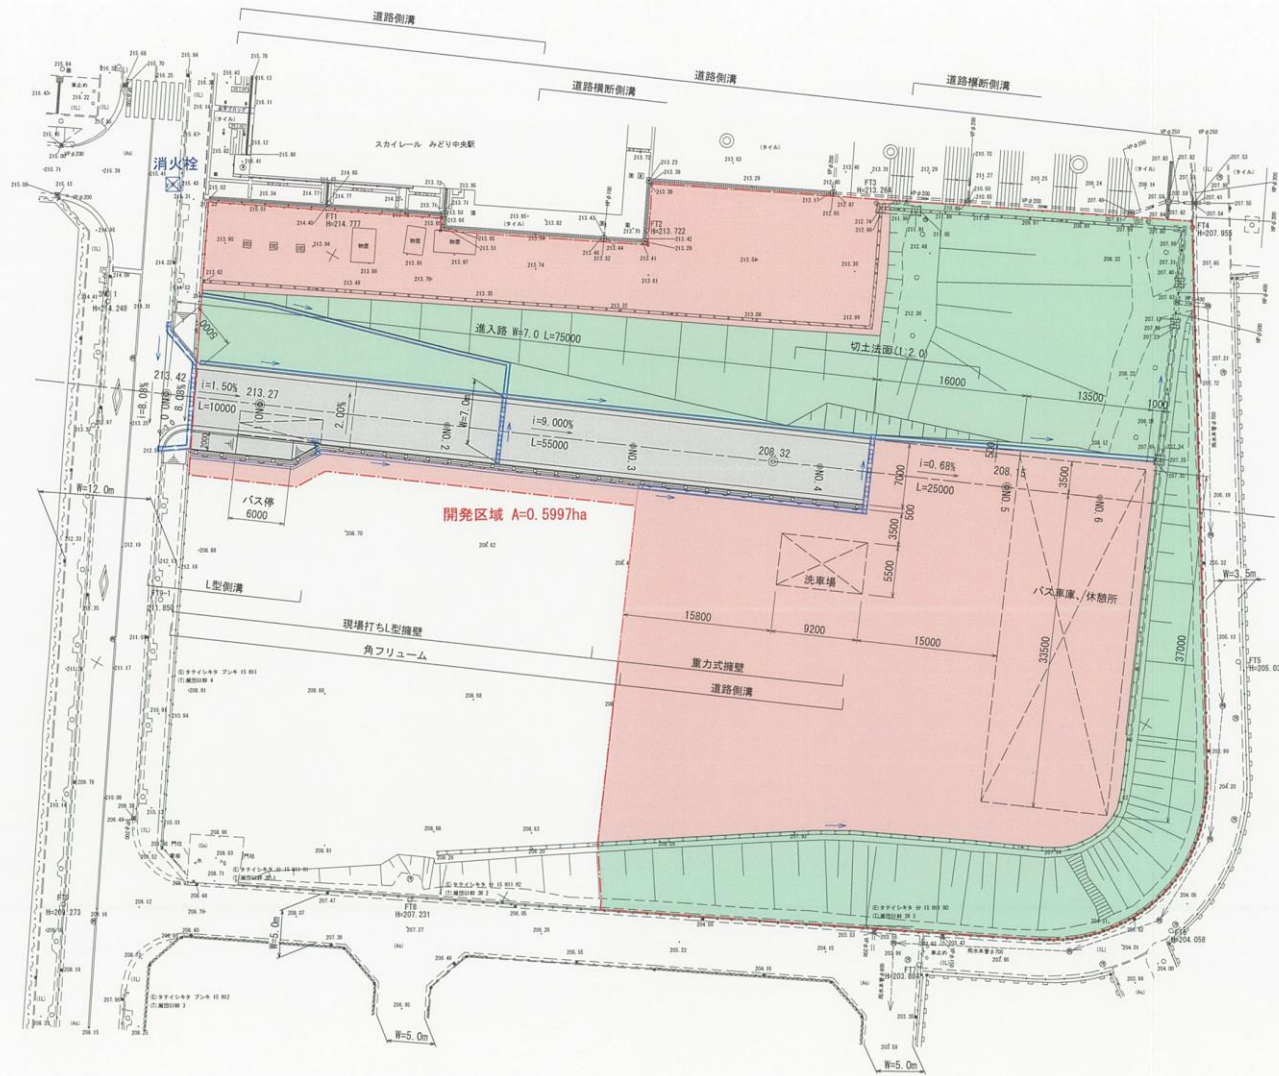

広指宅
第 号
収 5.5.31 発
都市整備局指導部
宅地開発指導課

工事名	みどり坂EVバス路線整備事業
図面名	土地利用計画図
作成年月日	令和 5 年 2 月
縮尺	1:500 図面番号 5
事業者名	スカイレールサービス株式会社