


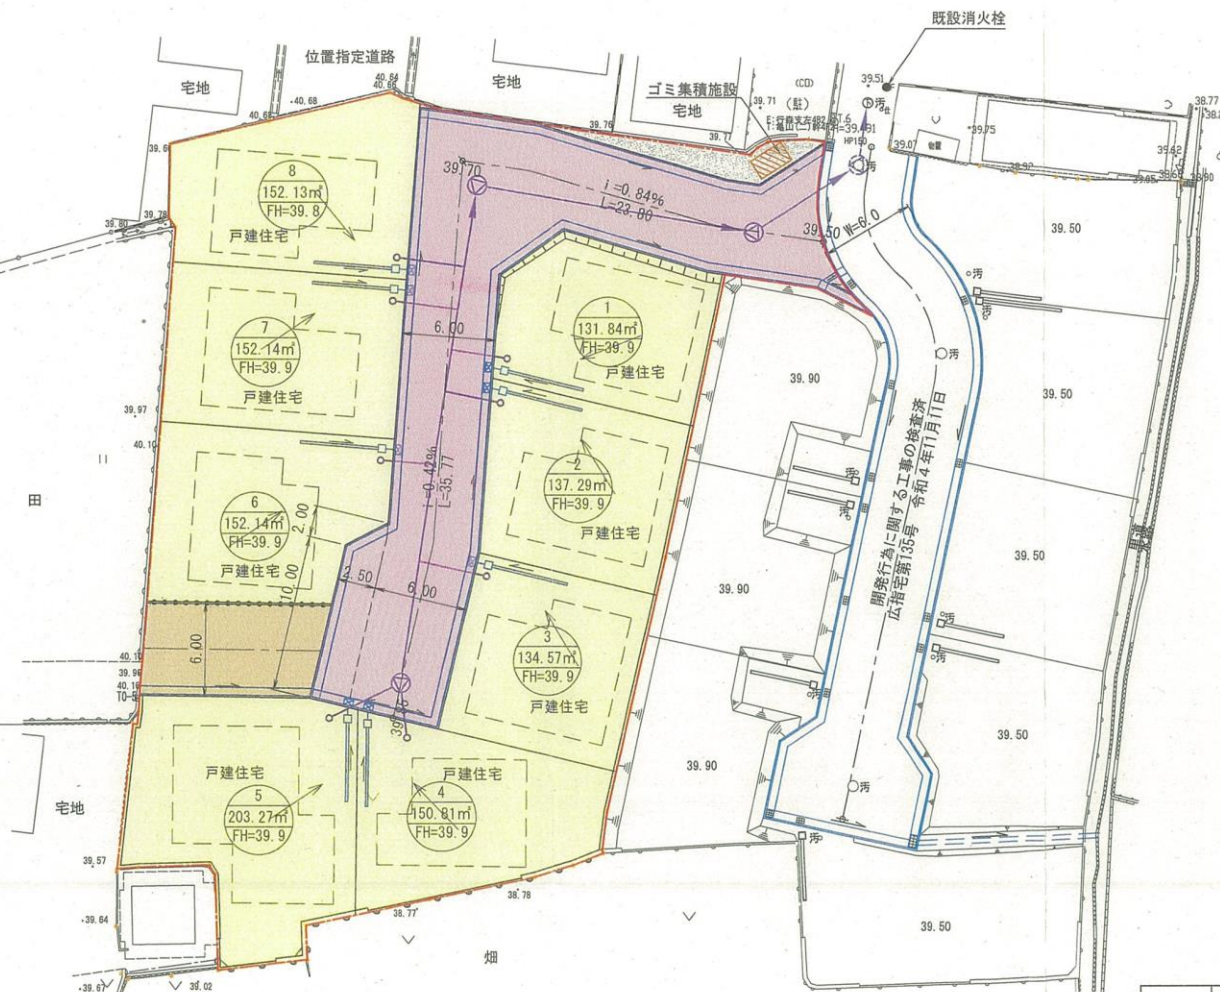

S=1:300

広指宅
第 号
収 -5.6.22 契
都市整備局指導部
宅地開発指導課

凡 例	
色 別	種 別
---	開発区域
■	宅 地
■	6m道路
■	通 路
■	ゴミ集積場
---	予定建築物
○	宅地番号
○	宅地面積
○	宅地計画高
---	雨水排水路
---	流水方向
---	排水方向
○	污水排水施設
---	法面(1:1.8)張芝
---	L型擁壁
---	土留壁
■	ゴミ集積施設



事業名	亀山三丁目宅地造成事業		
図面名称	土地利用計画平面図		
図面番号	5	縮尺	1:300
		印	
(財) 広島県まちづくり土地区画整理協会			