


土地利用計画平面図

S=1/250

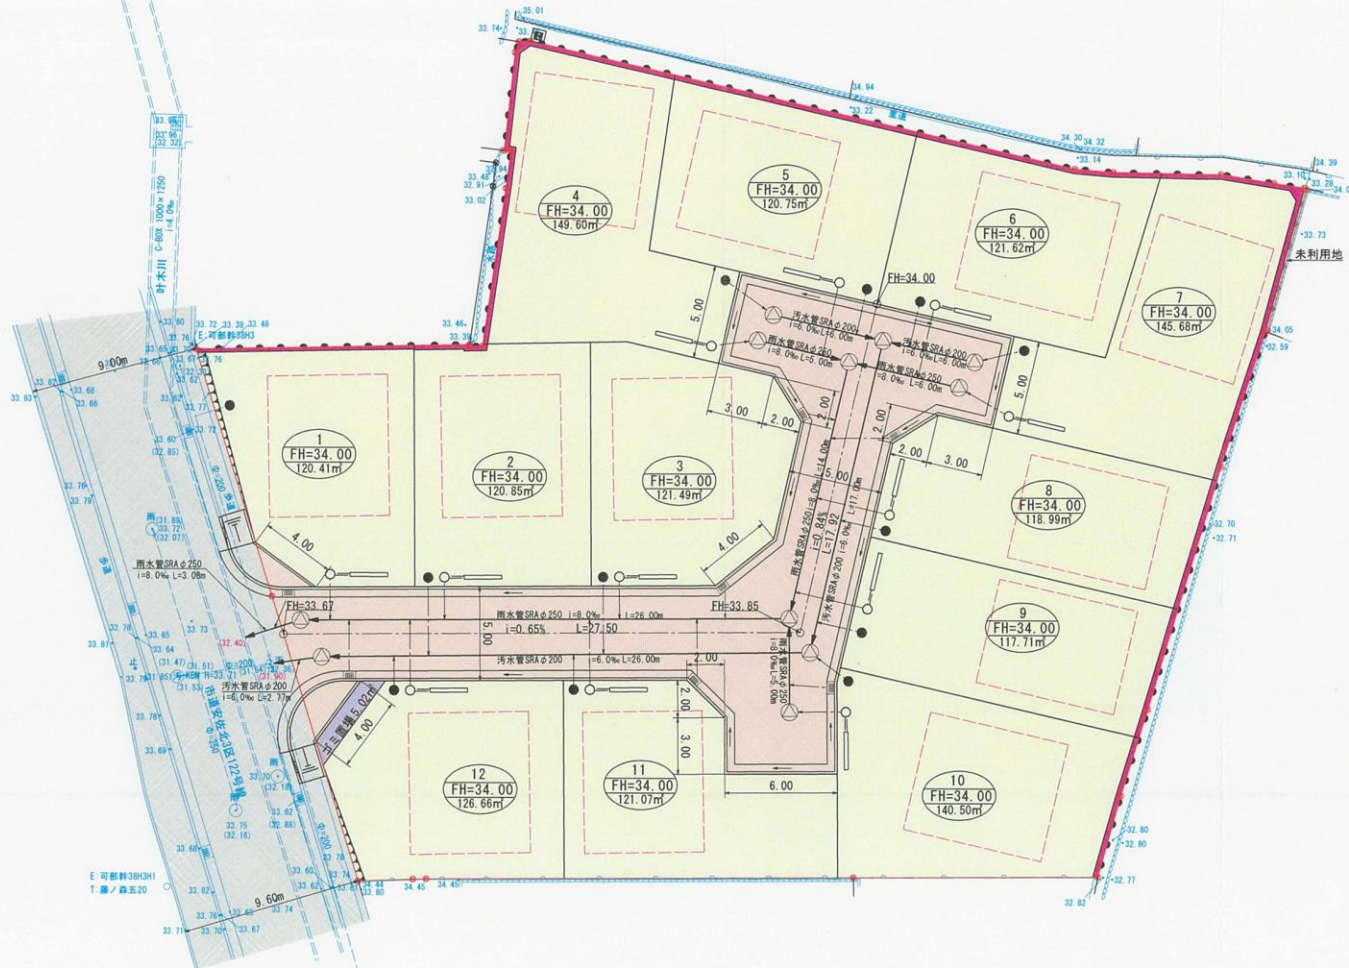

広指宅
第 5.6.26 号
市整備局指導部
宅地開発指導課

凡 例	
色 別	名 称
	開 発 区 域
	宅 地
	道 路
	ゴ ミ 置 場
	未 利 用 地
	擁 壁 工
	法面1:1.8(植生マット)
	予定建築物(戸建住宅)
	市 道

工事名	(株)トータテ都市開発 亀山一丁目造成工事	図番
		5
図名	土地利用計画平面図	縮尺
		1/250