
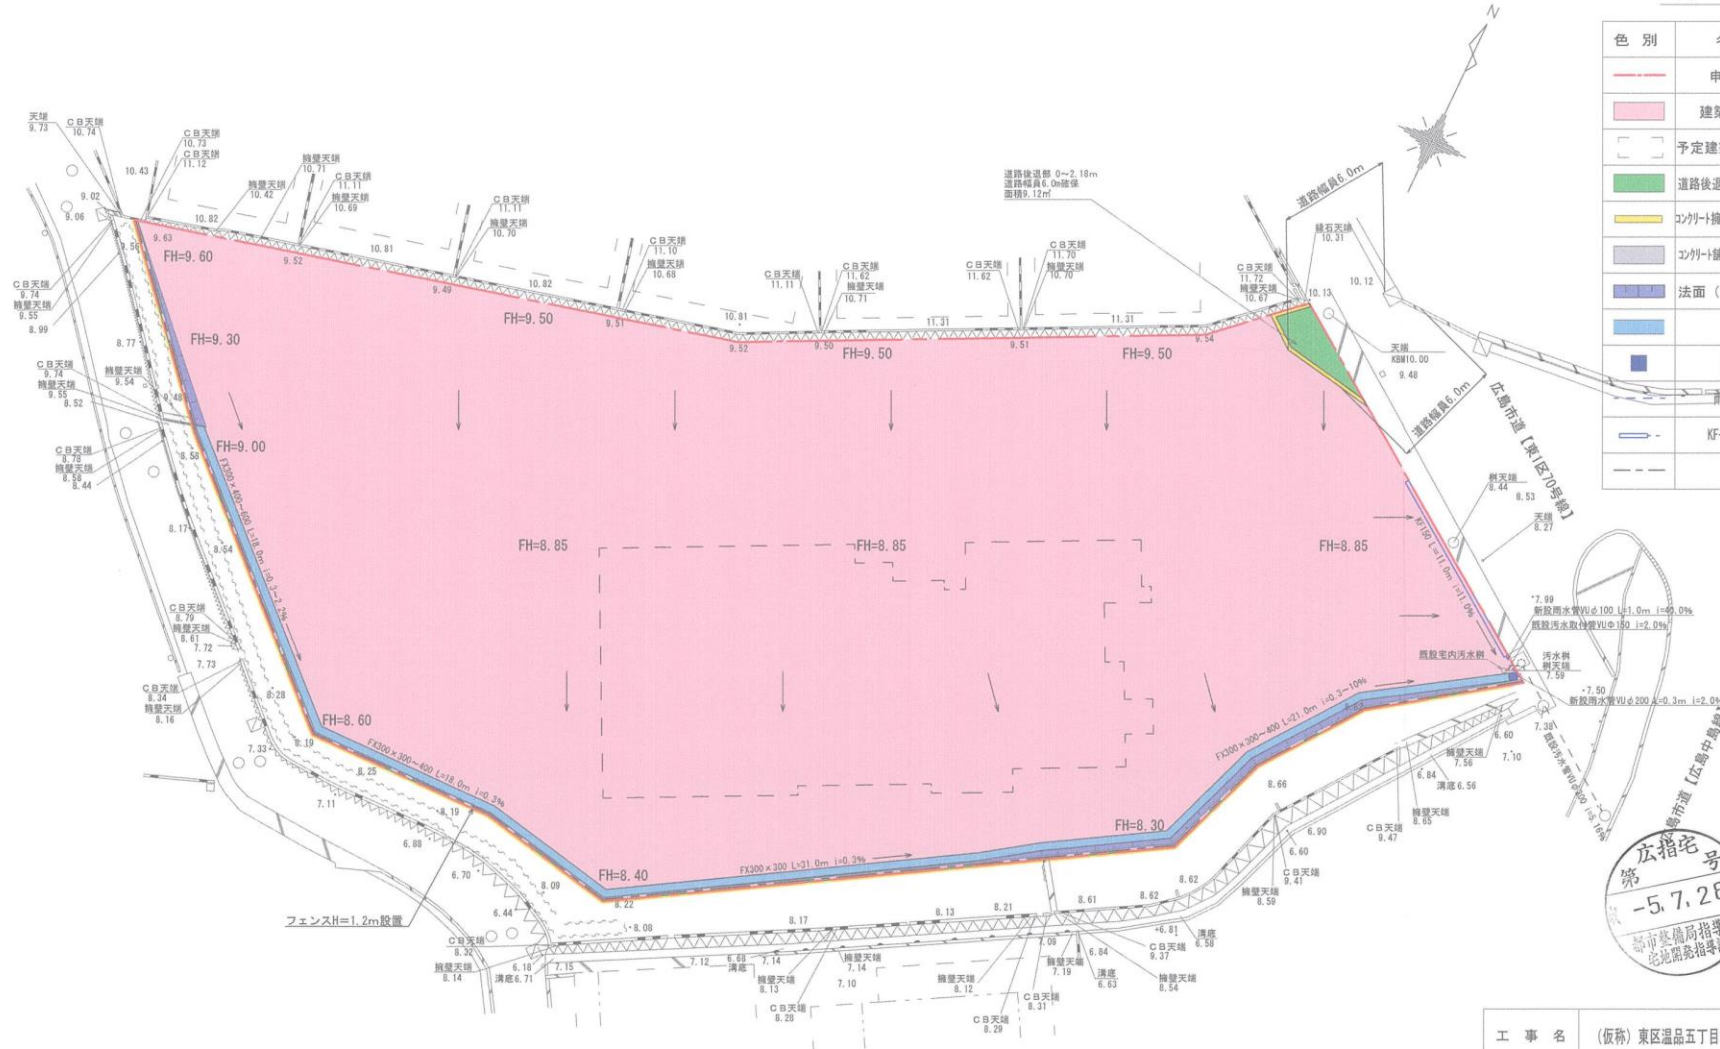


凡 例

色 別	名 称
	申請区域線
	建築物敷地用地
	予定建築物（共同住宅）
	道路後退部（広島市へ帰属）
	コナール擁壁（広島市へ帰属）
	コナール舗装＋アスファルト独立基礎
	法面（1：1.0）わら芝
	FX300
	FX側溝300斜
	雨水管VUφ200
	KF-150・VUφ100
	フェンス

 

工 事 名	(仮称)東区温品五丁目地内宅地造成工事		
図面名称	土地利用計画平面図		
図面番号	5	縮尺	1 : 250
			
申 請 者	宮崎 陽子		