
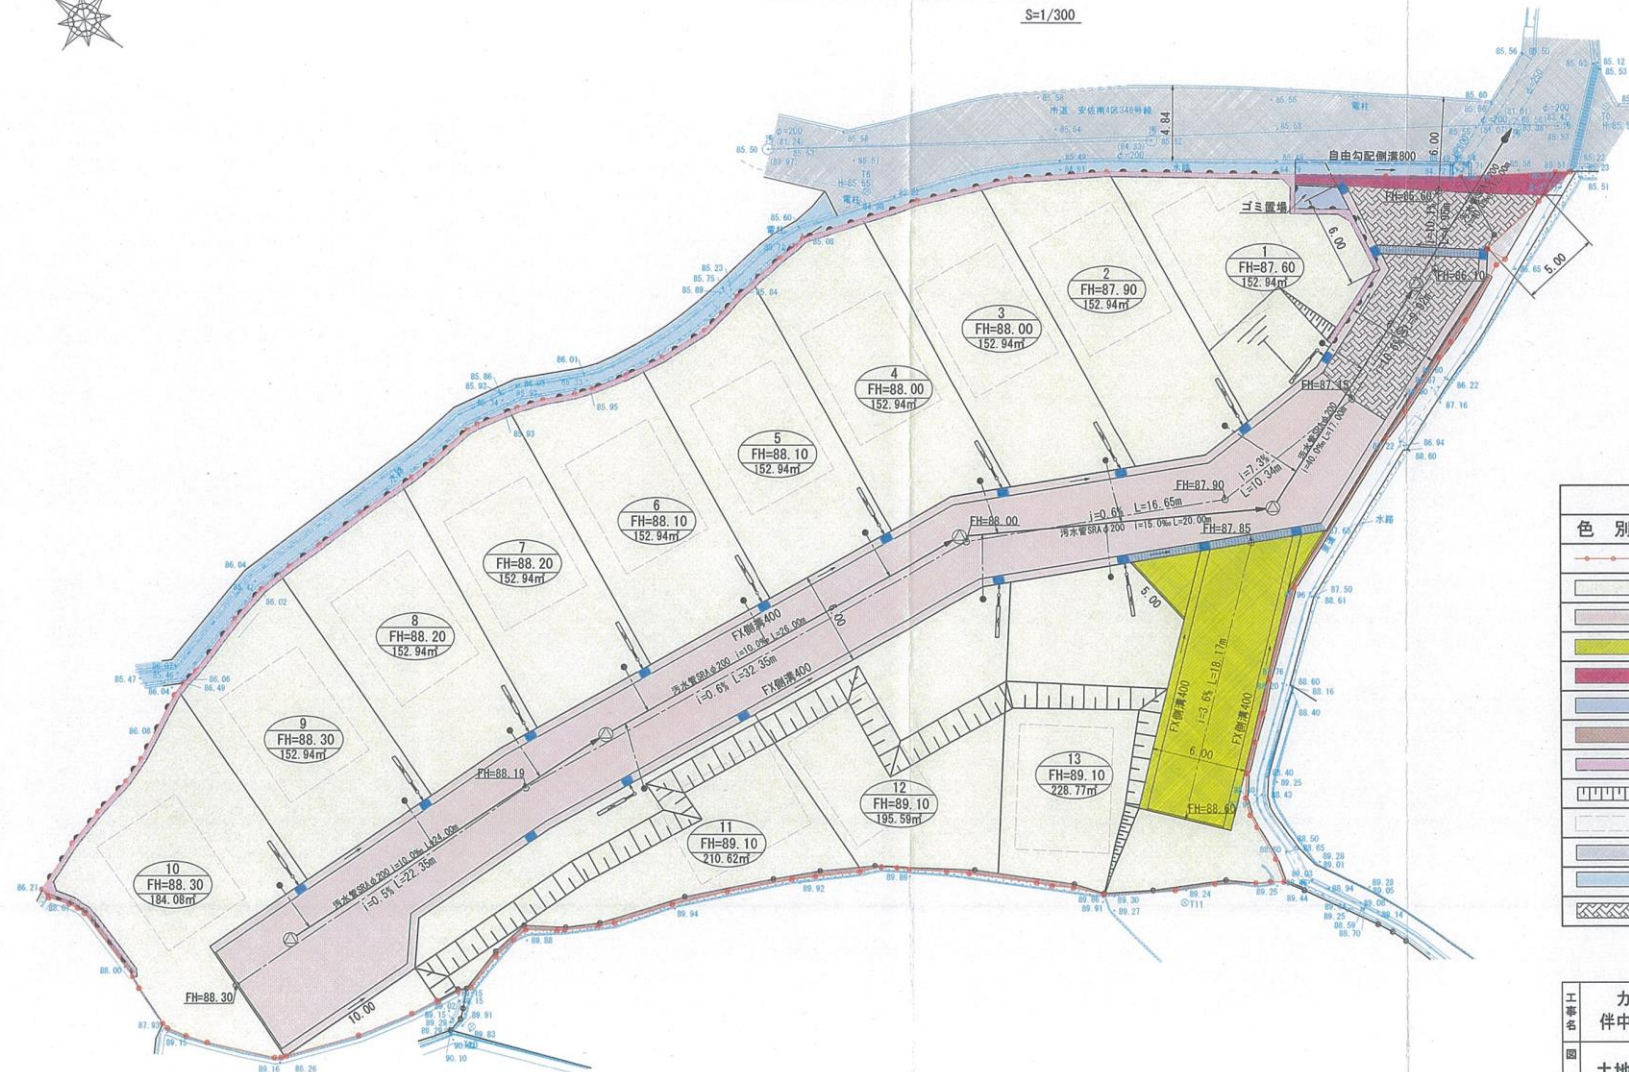


土地利用計画平面図

S=1/300

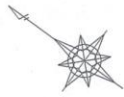

広指宅号
第 号
収 - 5.12.26 収
都市整備局指導部
宅地開発指導課

凡 例	
色 別	名 称
	開 発 区 域
	宅 地
	道 路
	通 路
	道路後退
	ゴミ置場
	未 利 用 地
	擁 壁 工
	法面1:1.8(植生マット)
	予定建築物(戸建住宅)
	市 道
	水 路
	滑 止 舗 装

工事 名	カーサヴェルディ 伴中央二丁目造成工事	図番 5
	土地利用計画平面図	縮尺 1/300