


土地利用表				
色 別	土地利用	面 積 m ²	比 率 %	備 考
	宅 地	1080.40	75.05	8区画
	道 路	297.80	20.68	W=6.0m
	道路排水施設	10.75	0.75	W=1.0m
	未利用地	50.71	3.52	
	開発区域	1439.66	100.00	

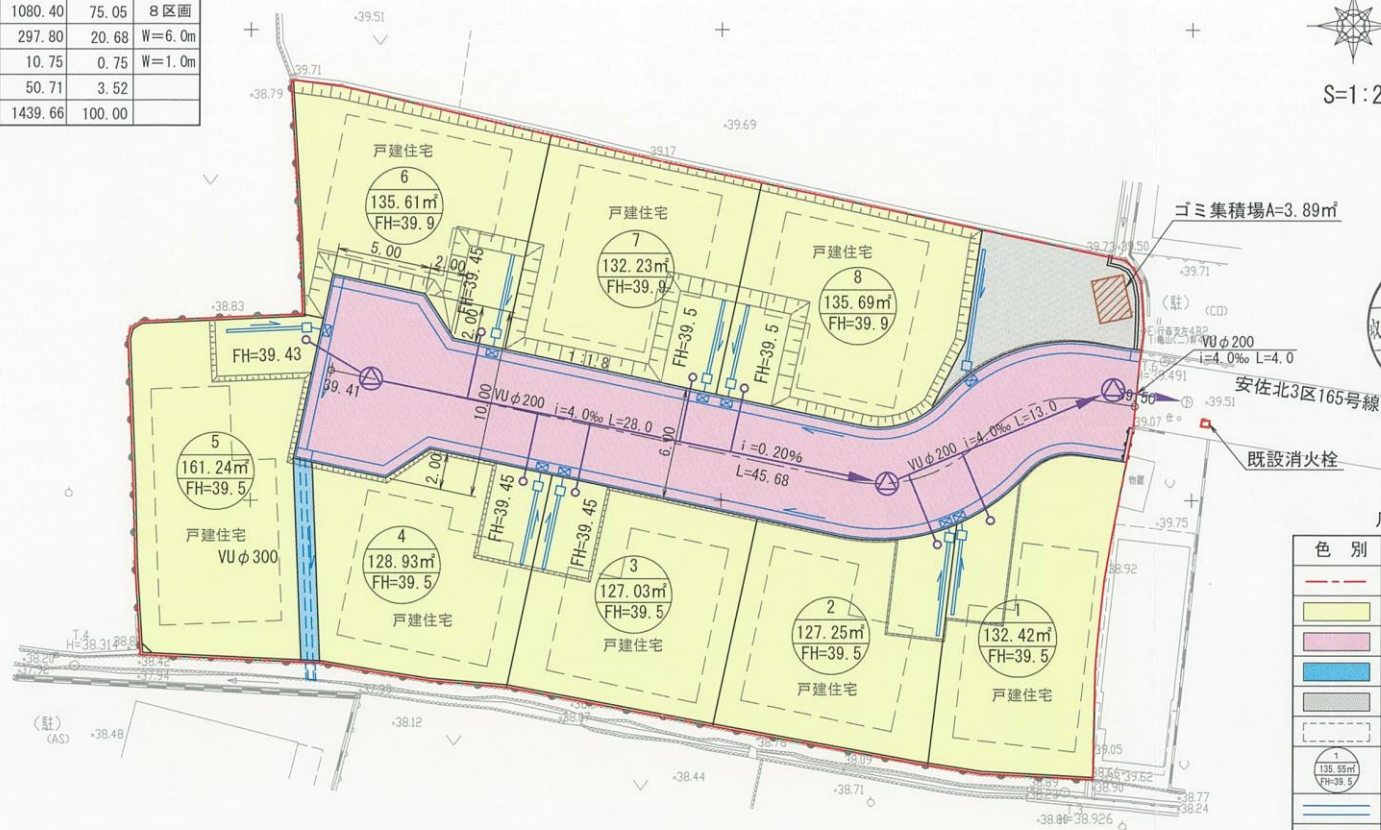

広指宅 号
第 -4.5.27 号
都市整備局指導部
宅地開発指導課

色 別	種 別
---	開発区域
	宅 地
	6m道路
	道路排水施設
	未利用地
- - -	予定建築物
1 135.69m ² FH=39.9	宅地番号 宅地面積 宅地計画高
	雨水排水路
○	汚水排水施設
- - -	L型擁壁
	ゴミ集積場

事業名	亀山三丁目宅地造成事業		
図面名称	土地利用計画平面図		
図面番号	5	縮尺	1:250
		印	
(財) 広島県まちづくり土地画整理協会			