

広島西飛行場跡地多目的スポーツ広場（仮称） 開発区域位置図 S=1:2500




凡 例

記 号	名 称	備 考
---	開発区域	
—	放流施設	
—	消防水利（新設）	防火水槽
—	消防水利（既設）	

第 号
 収 -4.5.24 収
 都市整備局指導部
 宅地開発指導課

広島湾

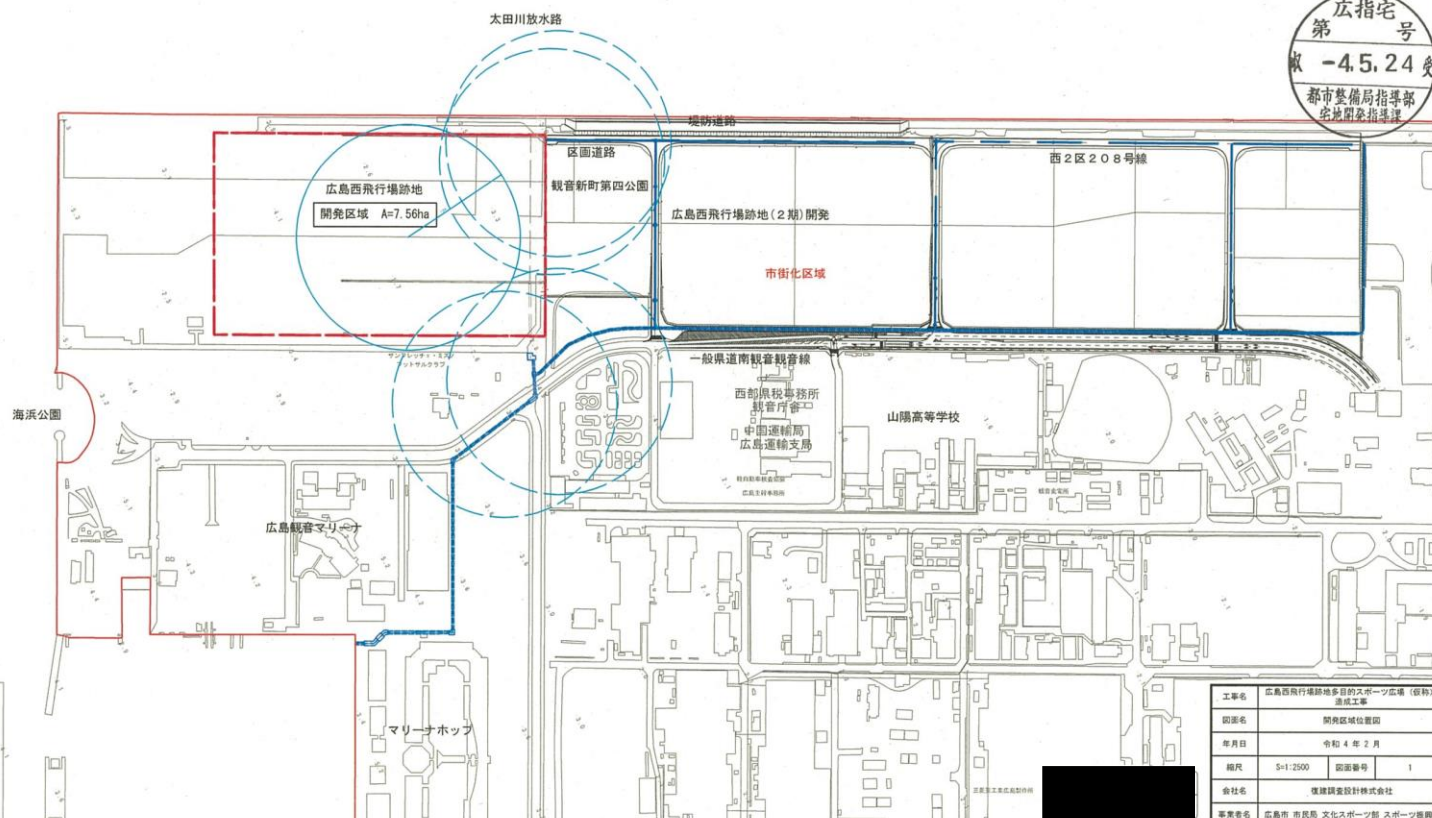

工事名	広島西飛行場跡地多目的スポーツ広場（仮称）造成工事		
図面名	開発区域位置図		
年月日	令和4年2月		
縮尺	S=1:2500	図面番号	1
会社名	環境調査設計株式会社		
事業名	広島市 市民局 文化スポーツ部 スポーツ振興課		