


広島西飛行場跡地多目的スポーツ広場（仮称） 土地利用計画平面図 S=1:600

大田川排水路

市街化調整区域

市街化区域

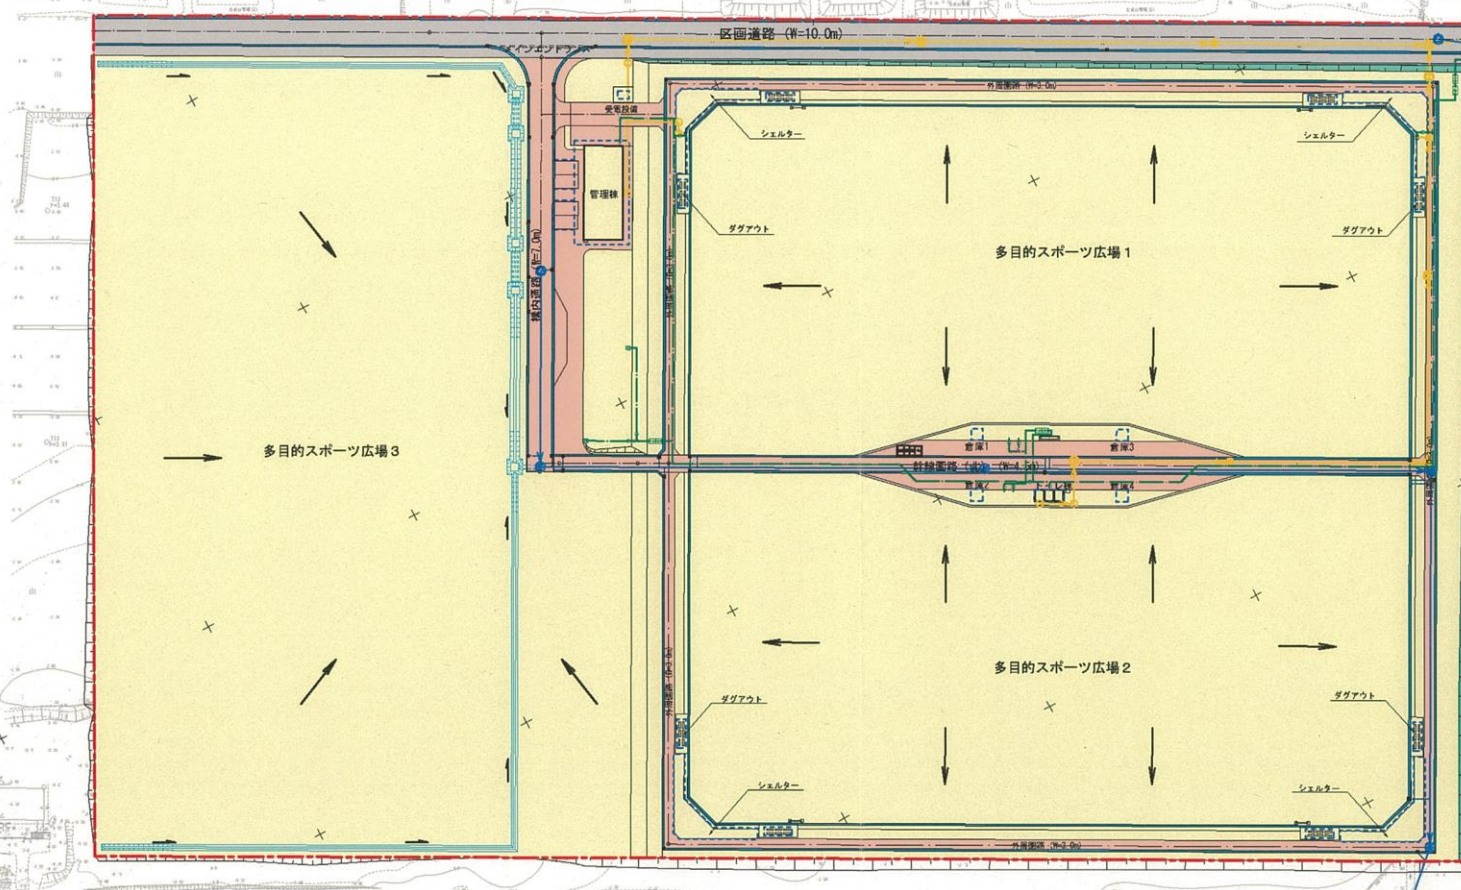

凡 例

記 号	名 称	備 考
[Red dashed line]	開発区域	
[Yellow]	広 場	
[Red]	道 路	
[Grey]	区画道路	
[Green]	法 面	様子配布
[Blue dashed line]	予定建築物	
[Blue line]	雨水幹線	
[Yellow line]	汚水管	
[Green line]	給水管	
[Blue line]	側 溝	
[Blue line]	取付管	
[Blue square]	集水樹	
[Blue square]	三面排水路	
[Blue square]	コンクリート張集水樹	
[Blue square]	溝防水利（新設）	防火水櫃

広指宅
第 号
収 -4.5.24 収
都市整備局指導部
名地開発指導課

開発面積：7.56ha



工事名	広島西飛行場跡地多目的スポーツ広場（仮称） 造成工事		
図面名	土地利用計画平面図		
年月日	令和 4 年 2 月	図面番号	5
縮尺	S=1:600	図面番号	5
会社名	復興調査設計株式会社		
事業所名	広島市 市民局 文化スポーツ部 スポーツ振興課		

（原図：A1）