


土地利用計画平面図

S=1/250

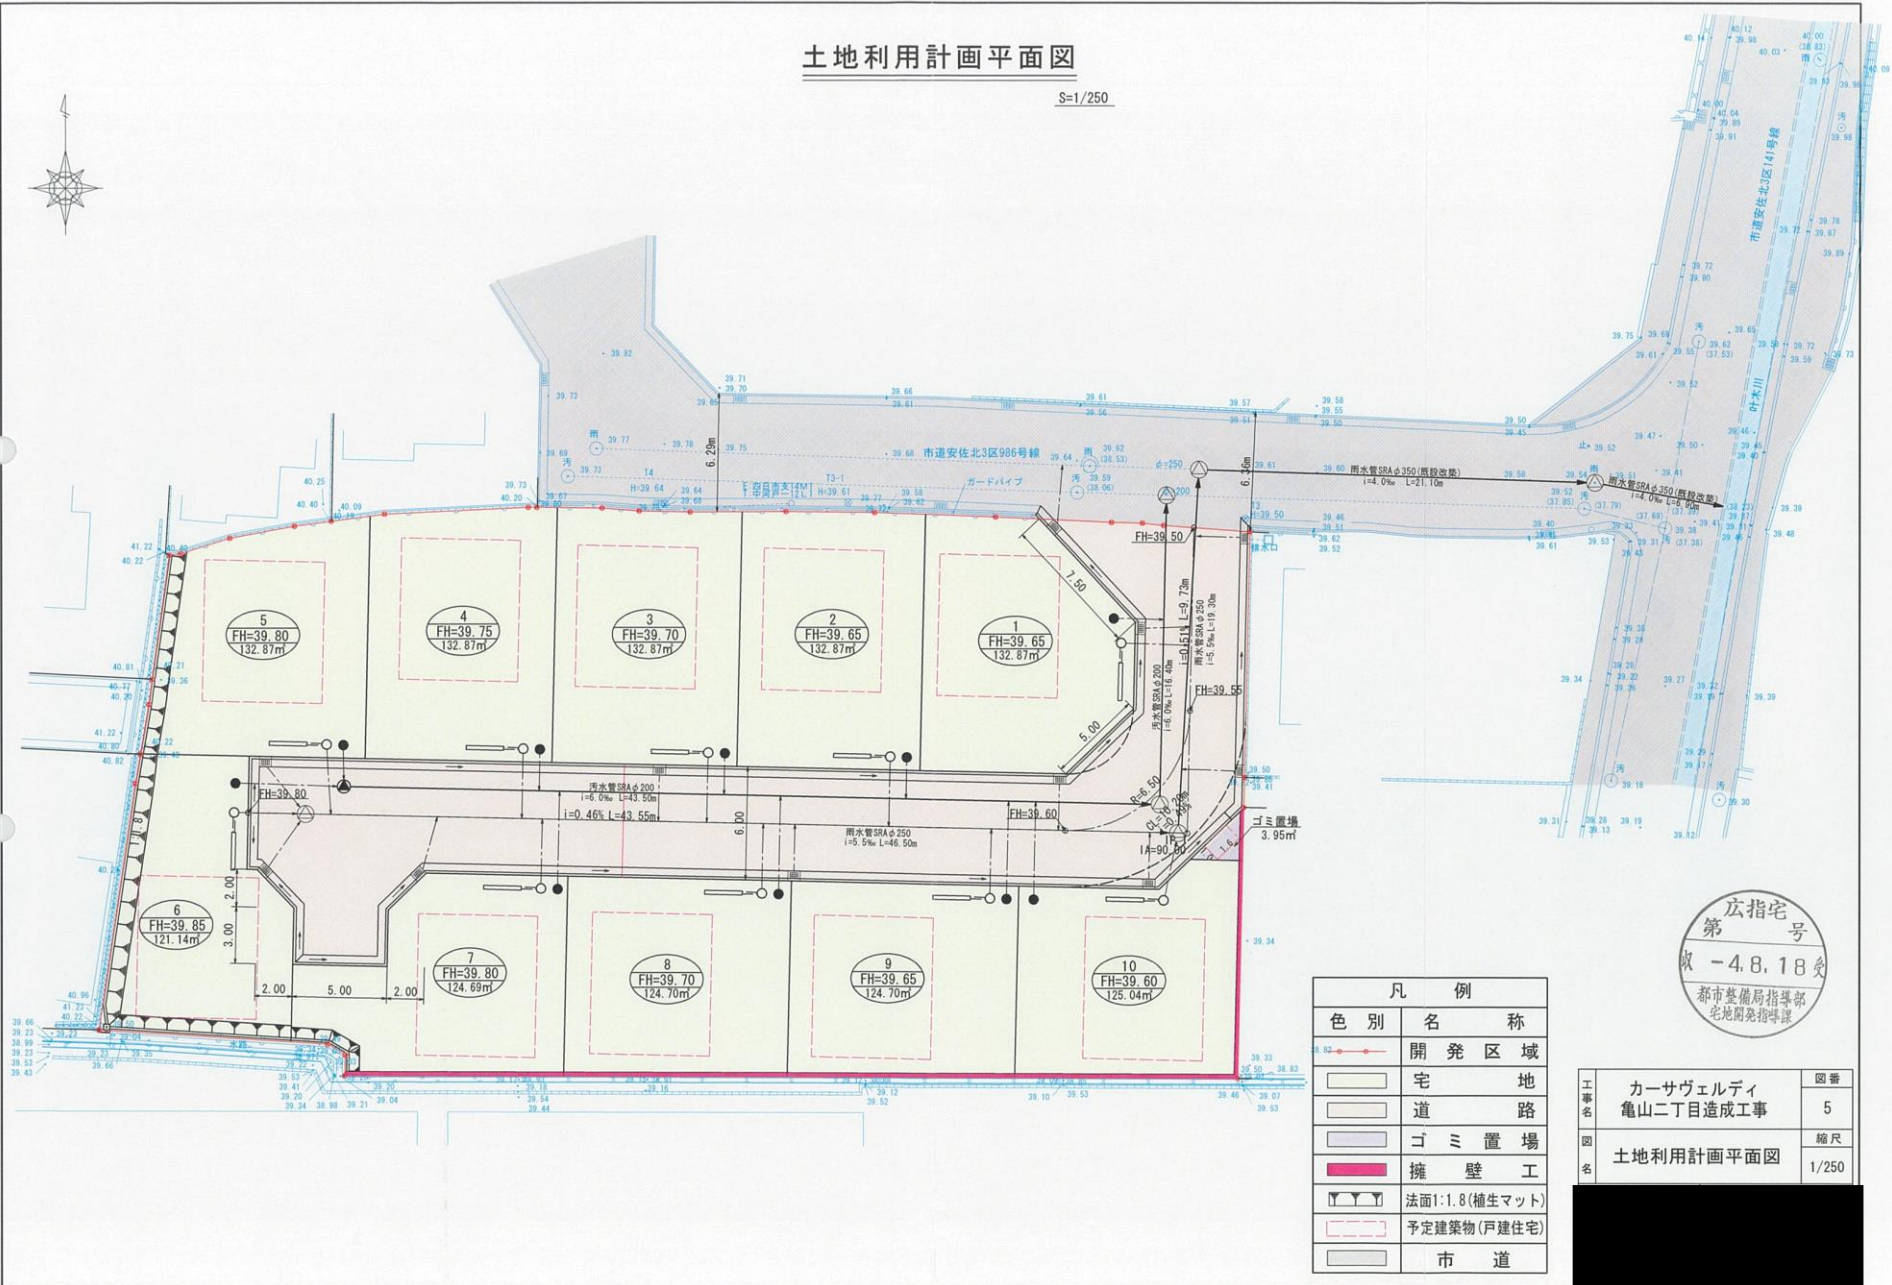

第 広指宅 号
収 -4.8.18 受
都市整備局指導部
宅地開発指導課

工事名	カーサヴェルディ 亀山二丁目造成工事	図番
		5
図名	土地利用計画平面図	縮尺
		1/250