


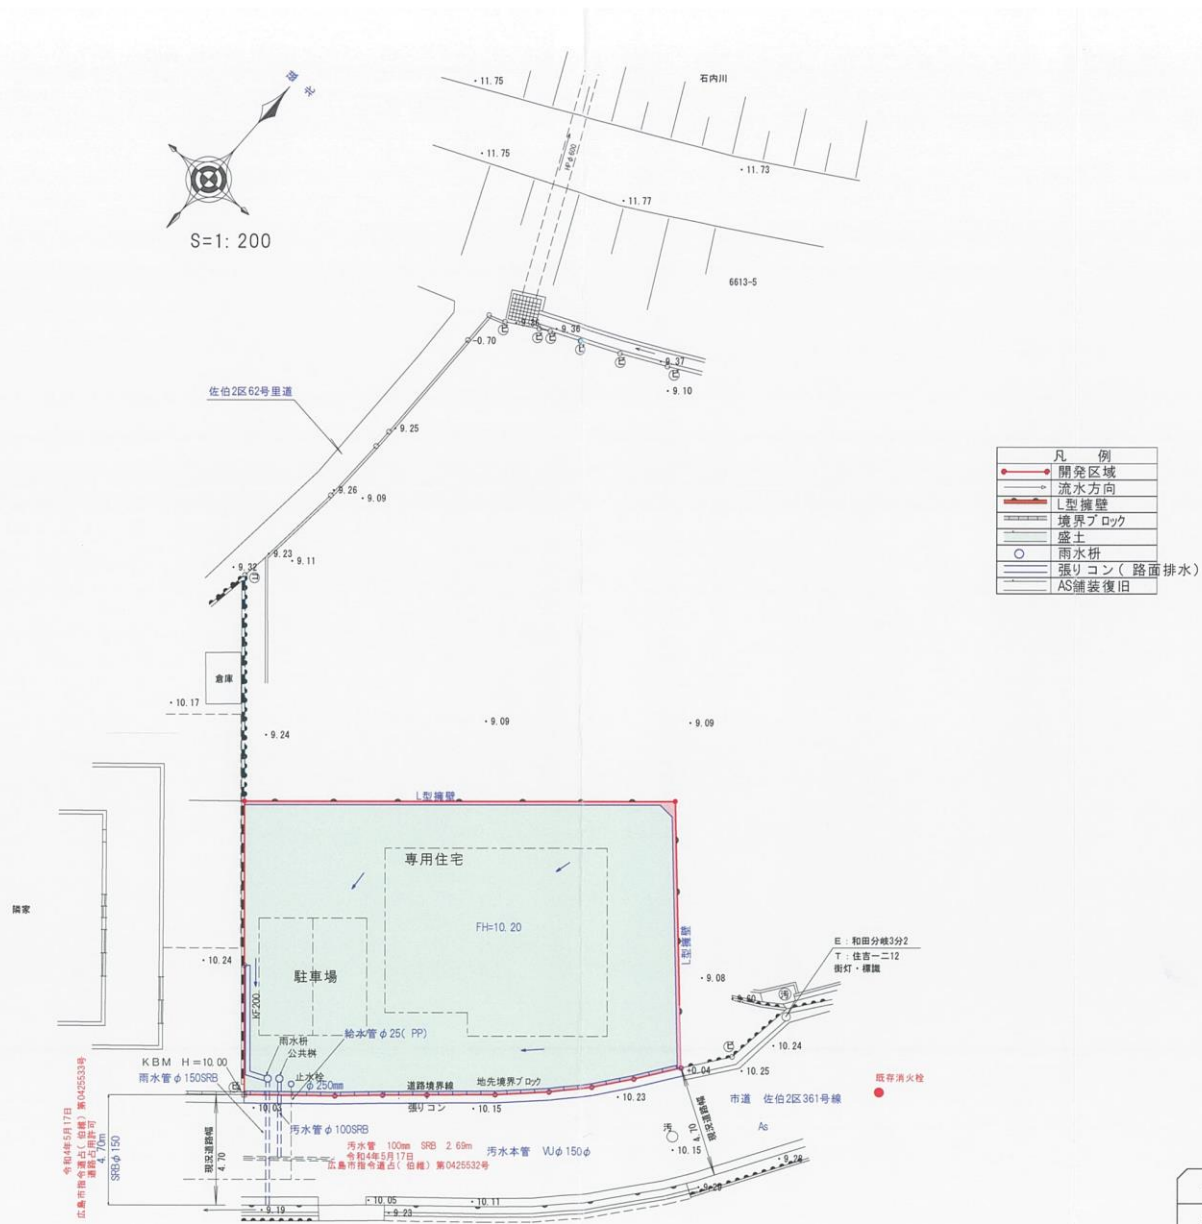

名称	仮称 森川邸造成工事		
図名	土地利用計画平面図		
縮尺	1: 200	番号	4
設計年月日	令和4年 4月14日		