


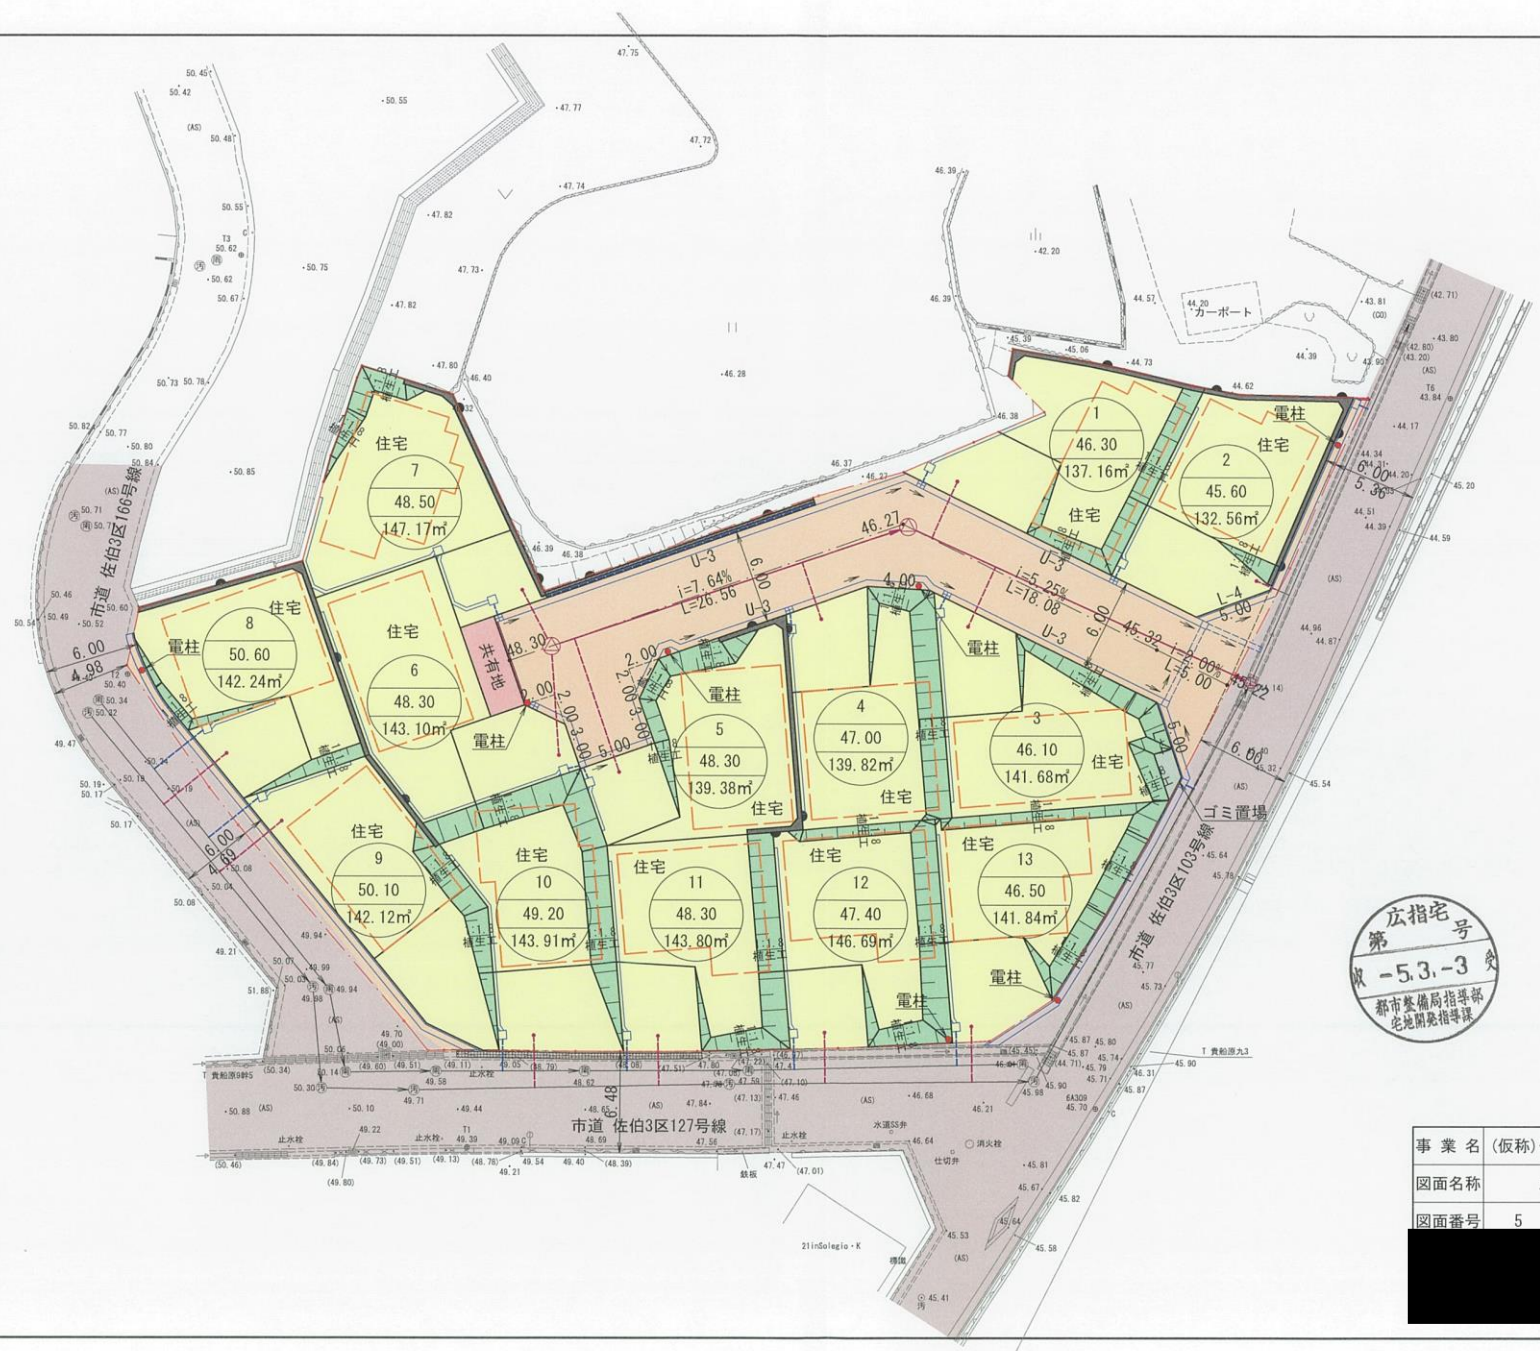

凡 例

記 号	名 称
(Red dashed line)	開発区域
(Grey line)	市道
(Orange line)	道路
(Yellow area)	宅地
(Pink area)	共有地
(Red outline)	予定建築物
(Green area)	ゴミ置場
(Green hatched area)	盛土法面
(Black line)	コンクリート擁壁
(Pink line)	境界工
(Blue line)	雨水排水施設
(Red line)	汚水排水施設
(Blue dashed line)	ガードパイプ
(Red dot)	電柱
(Grey area)	未利用地
(Blue arrow)	流水方向

広指宅 号
第 -5.3.-3 受
都市整備局指導
宅地開発指導課

事業名	(仮称)千同三丁目住宅地造成工事		
図面名称	土地利用計画平面図		
図面番号	5	/	縮尺 1:300