


平面図
S=1:200

S=1:200

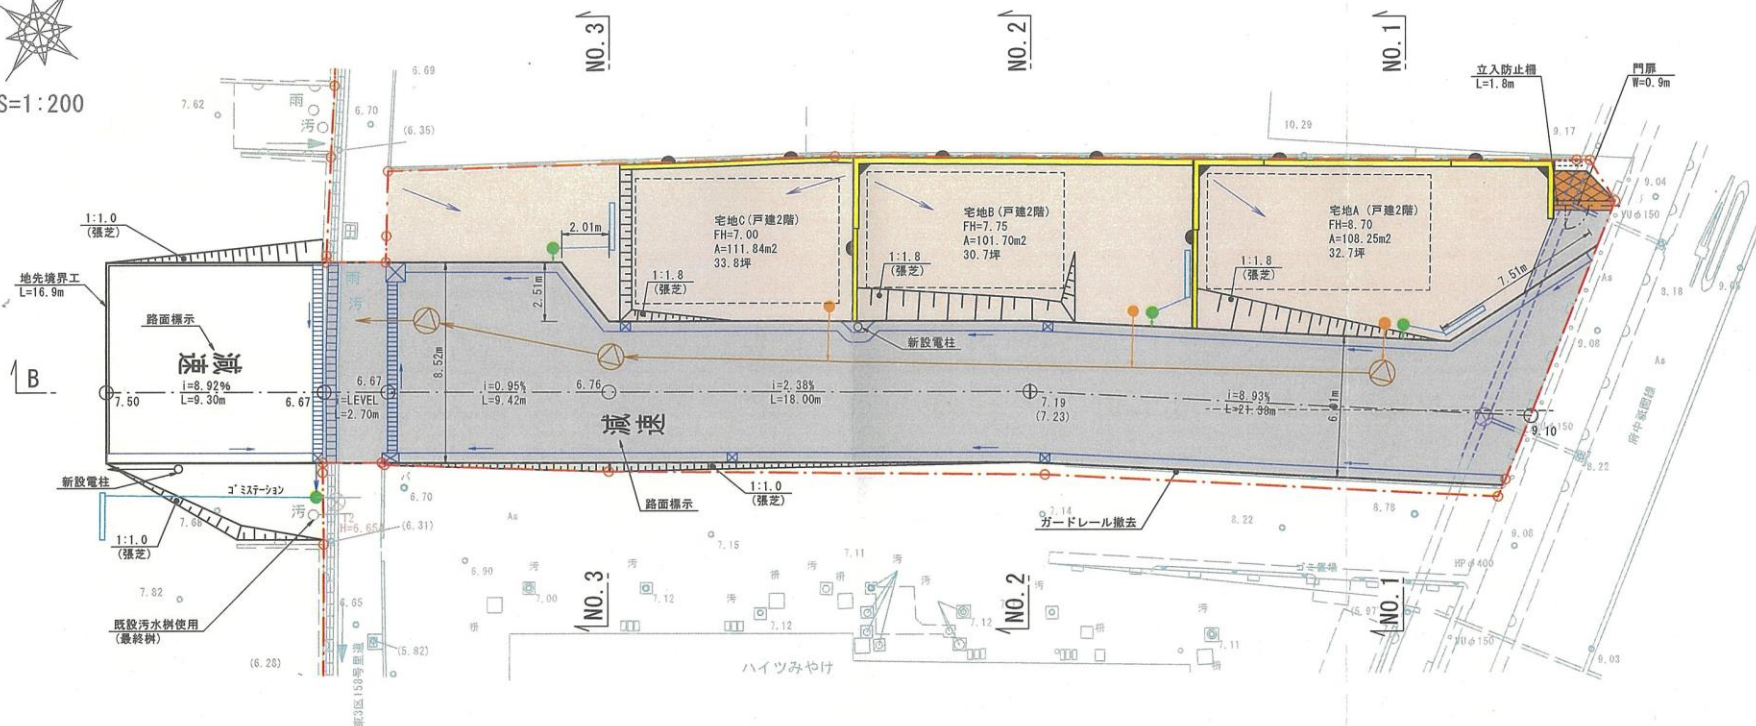

基準点座標リスト

測点名	X座標	Y座標
IN1	-176410.456	30430.387
IN2	-176468.377	30467.434
T1	-176433.702	30418.831
T2	-176446.478	30452.665
T3	-176486.644	30434.886
T4	-176495.850	30417.904

凡例

色別	名称	色別	名称
申請区域	宅地(戸建用地)	L型擁壁	雨水宅内最終樹、管
宅地(マンション用地)	法面(隣地)	雨水宅内最終樹、管	雨水排水施設(雨水)
道路(開発道路)	予定建築物	雨水排水施設(側溝・樹・管)	雨水排水施設(管・マンホール)
ブロック積擁壁	ブロック積擁壁	汚水排水施設	流水方向



工事名	(仮称) 東区中山西二丁目敷地造成工事		
図面名	土地利用計画図2 (進入路)		
図番	5-2	縮尺	1:200
作成	R6.11.19	申請者	新未来建設株式会社