


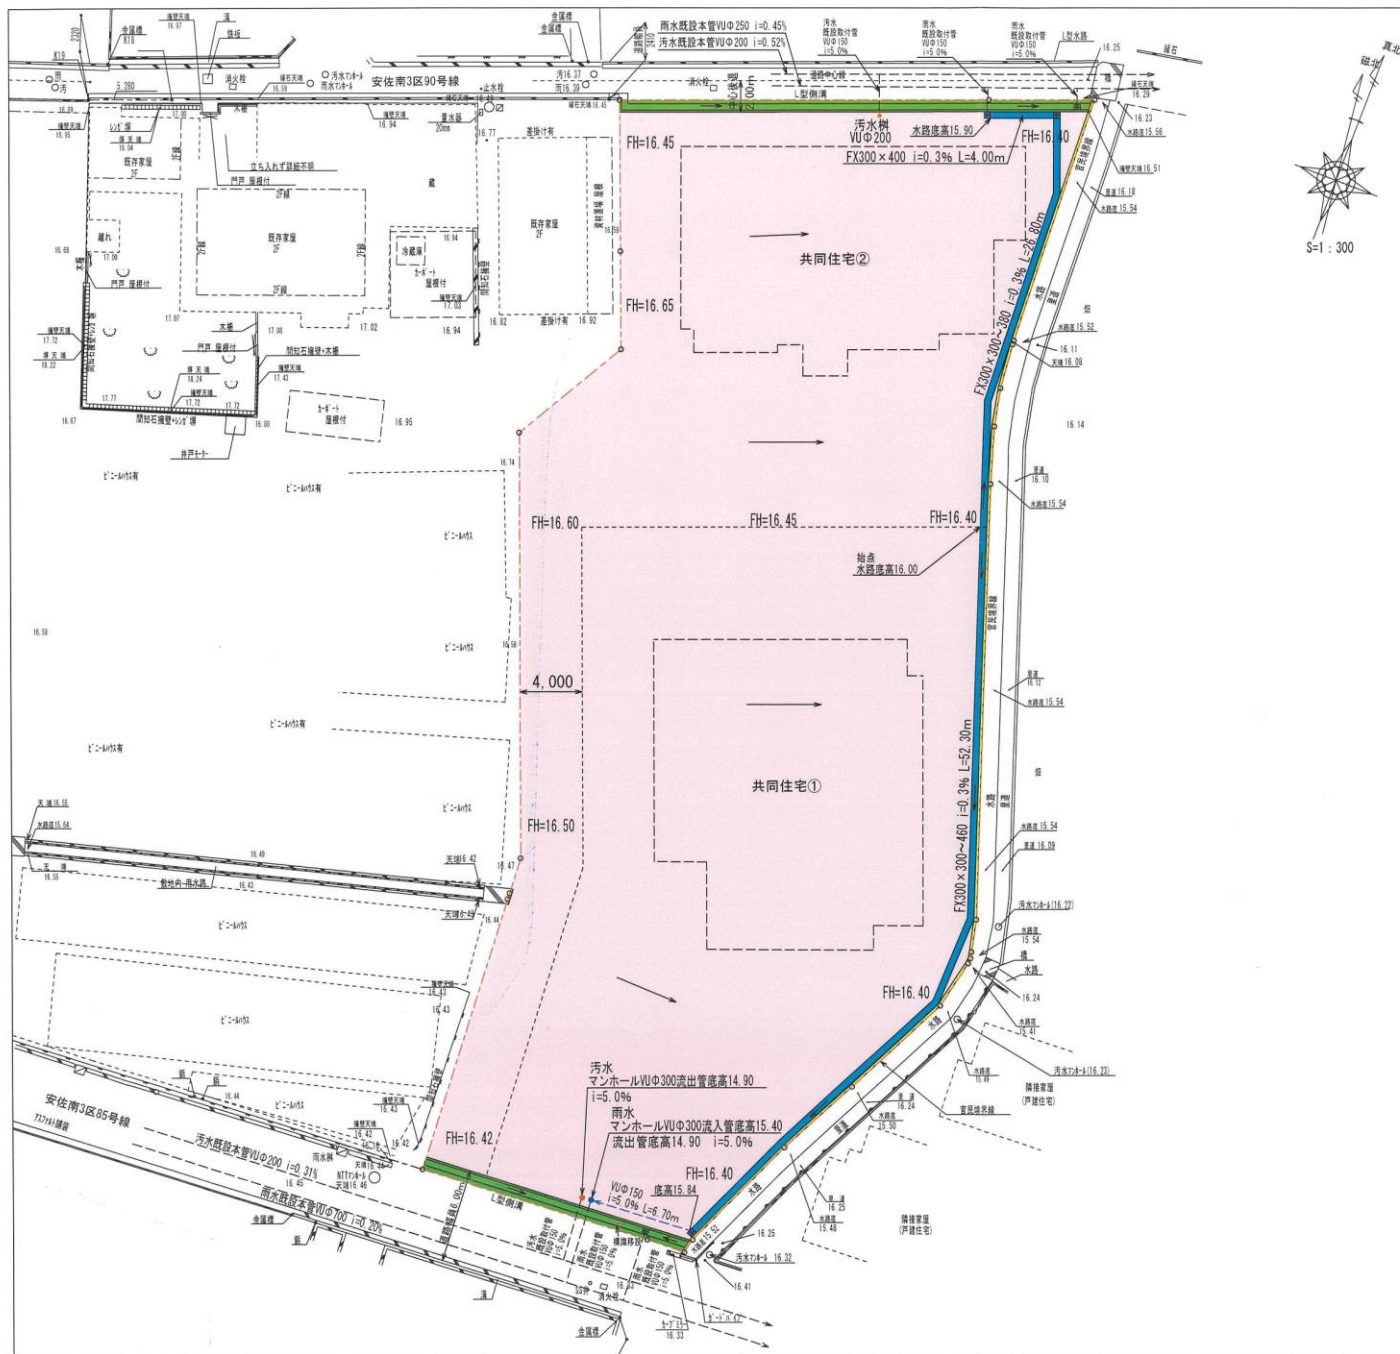

広指宅
 第 号
 収 -7.3.-4 収
 都市整備局指導部
 宅地開発指導課

凡 例

色 別	名 称
---	申請区域線
■	建築物敷地用地
---	予定建築物 (共同住宅)
■	道路後退部 (広島市へ帰属) L型側溝・兼水溝
■	コンクリート擁壁 (水路側壁)
■	雨水FX300側溝
■	FX側溝300樹
●	雨水宅内樹VUΦ300
●	汚水宅内樹VUΦ300
●	汚水宅内樹VUΦ200
---	雨水管VUΦ150
---	既設雨水・汚水取付管VUΦ150

工 事 名	(仮称) 安佐南区西原六丁目地内宅地造成工事		
図面名称	土地利用計画平面図		
図面番号	5	縮尺	1 : 300
申請者	岸本 真・岸本敏治		