


排水計画平面図
土地利用計画平面図

S = 1:200

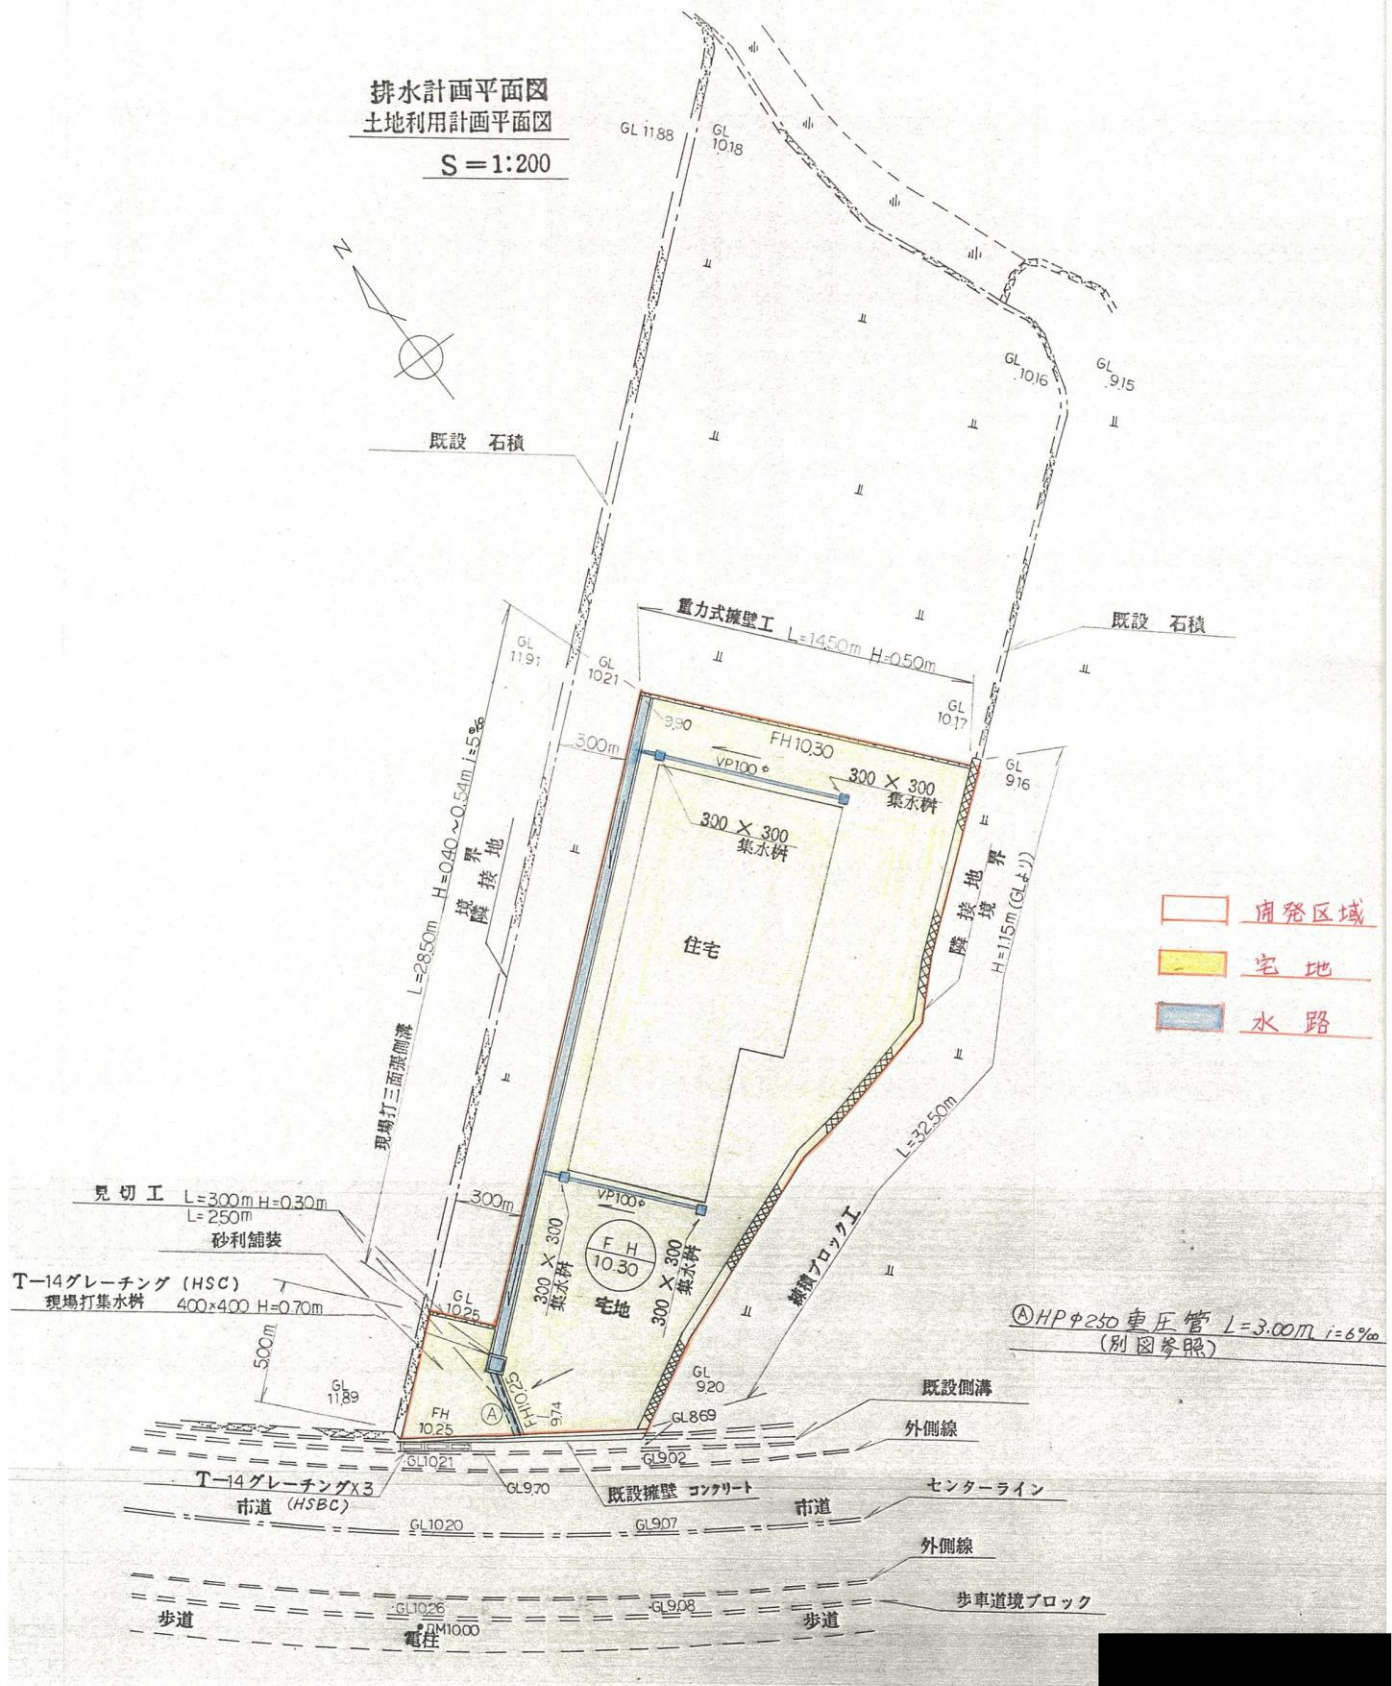

建築士事務所	作製日	承認	工事名称 宮迫邸造成工事	区分
	工事番号	検図 担当 製図	図面名称 現況平面図 排水計画平面図 土地利用計画平面図	縮尺 S = 1:200