


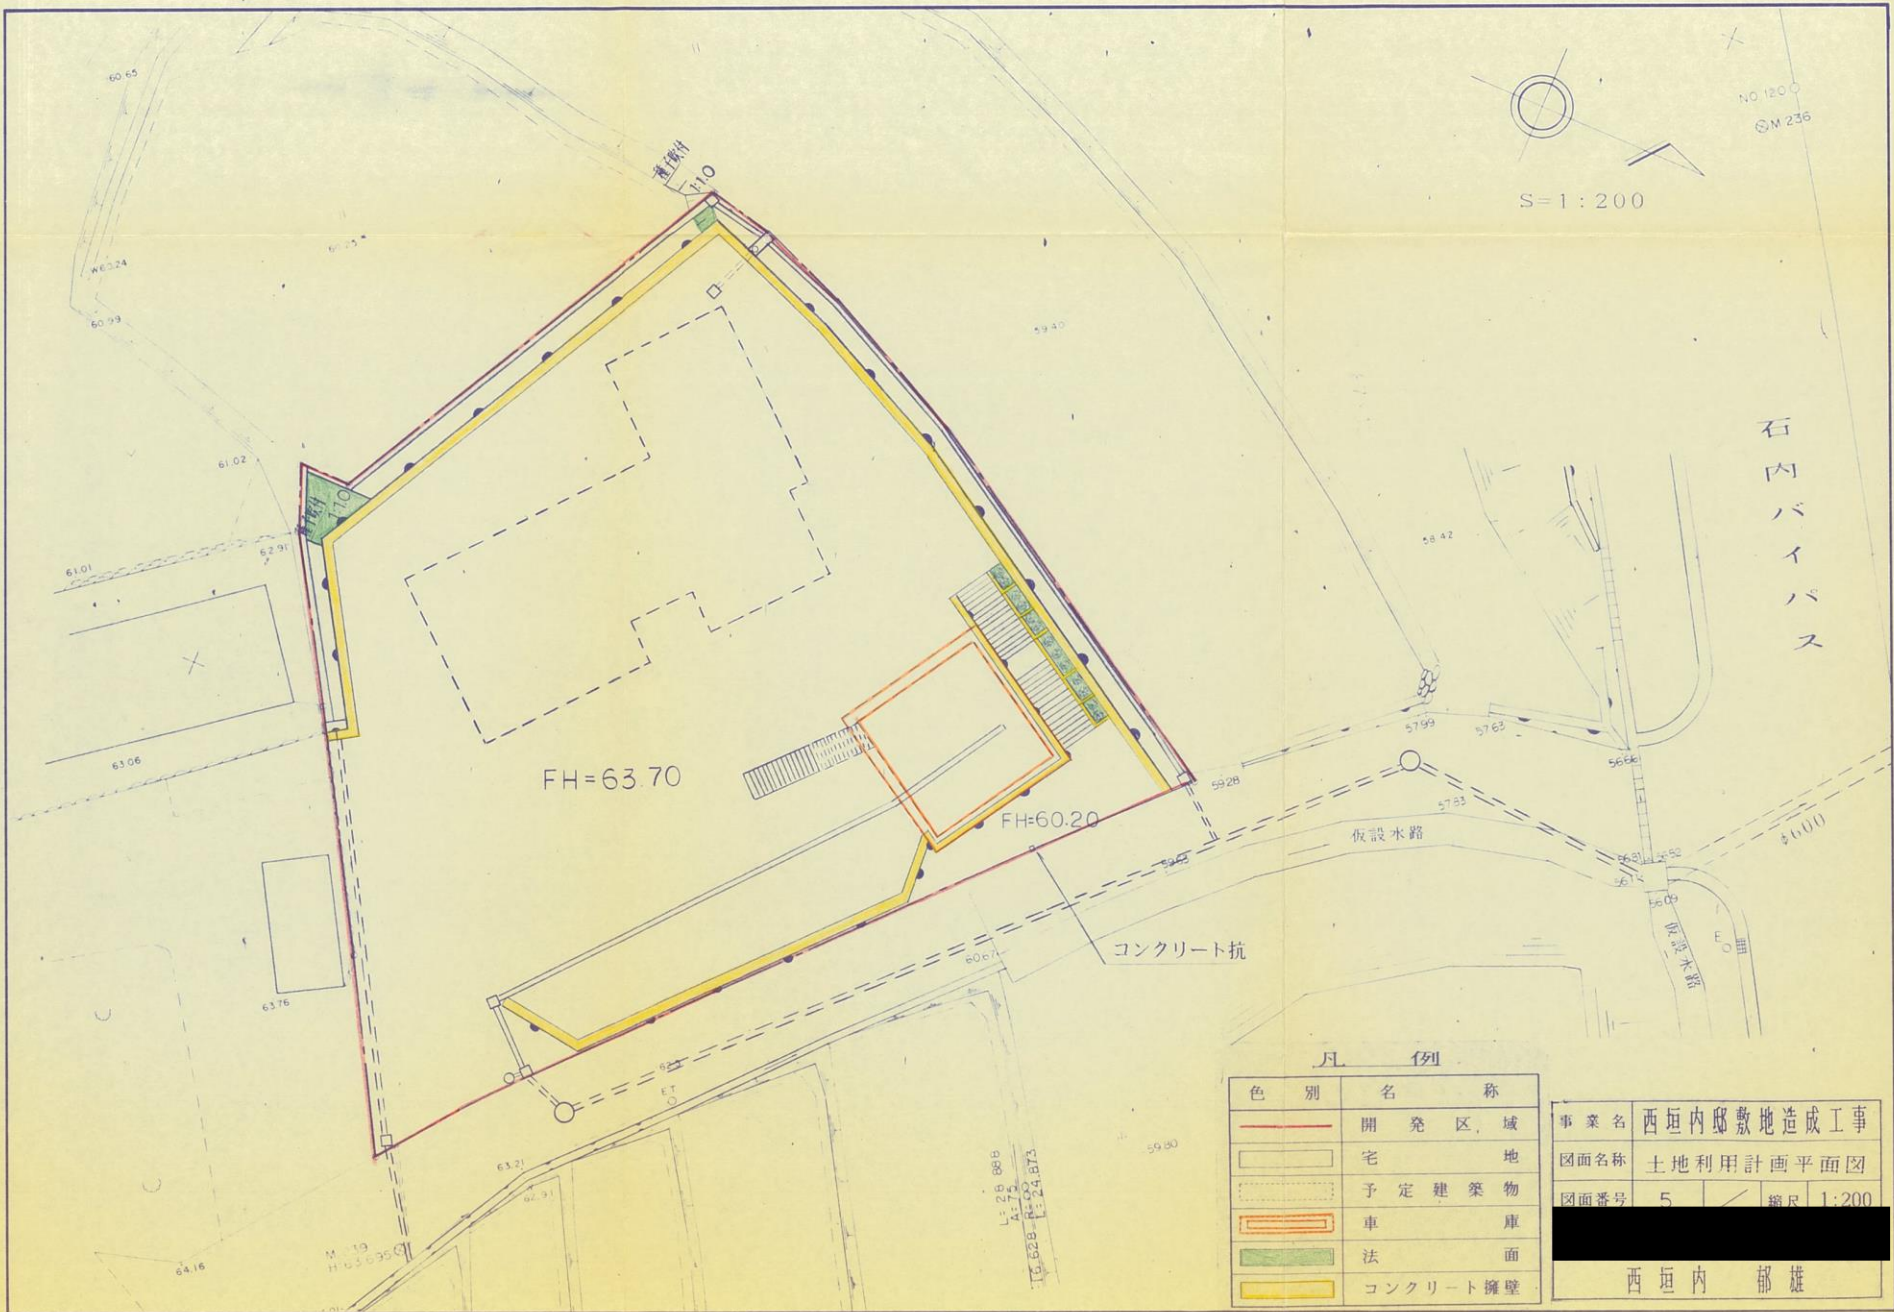

色 別	名 称
—	開 発 区 域
■	宅 地
---	予 定 建 築 物
▭	車 庫
■	法 面
■	コンクリート擁壁

事業名	西垣内邸敷地造成工事
図面名称	土地利用計画平面図
図面番号	5
縮尺	1:200
設計者	西垣内 郁雄