




S=1:250

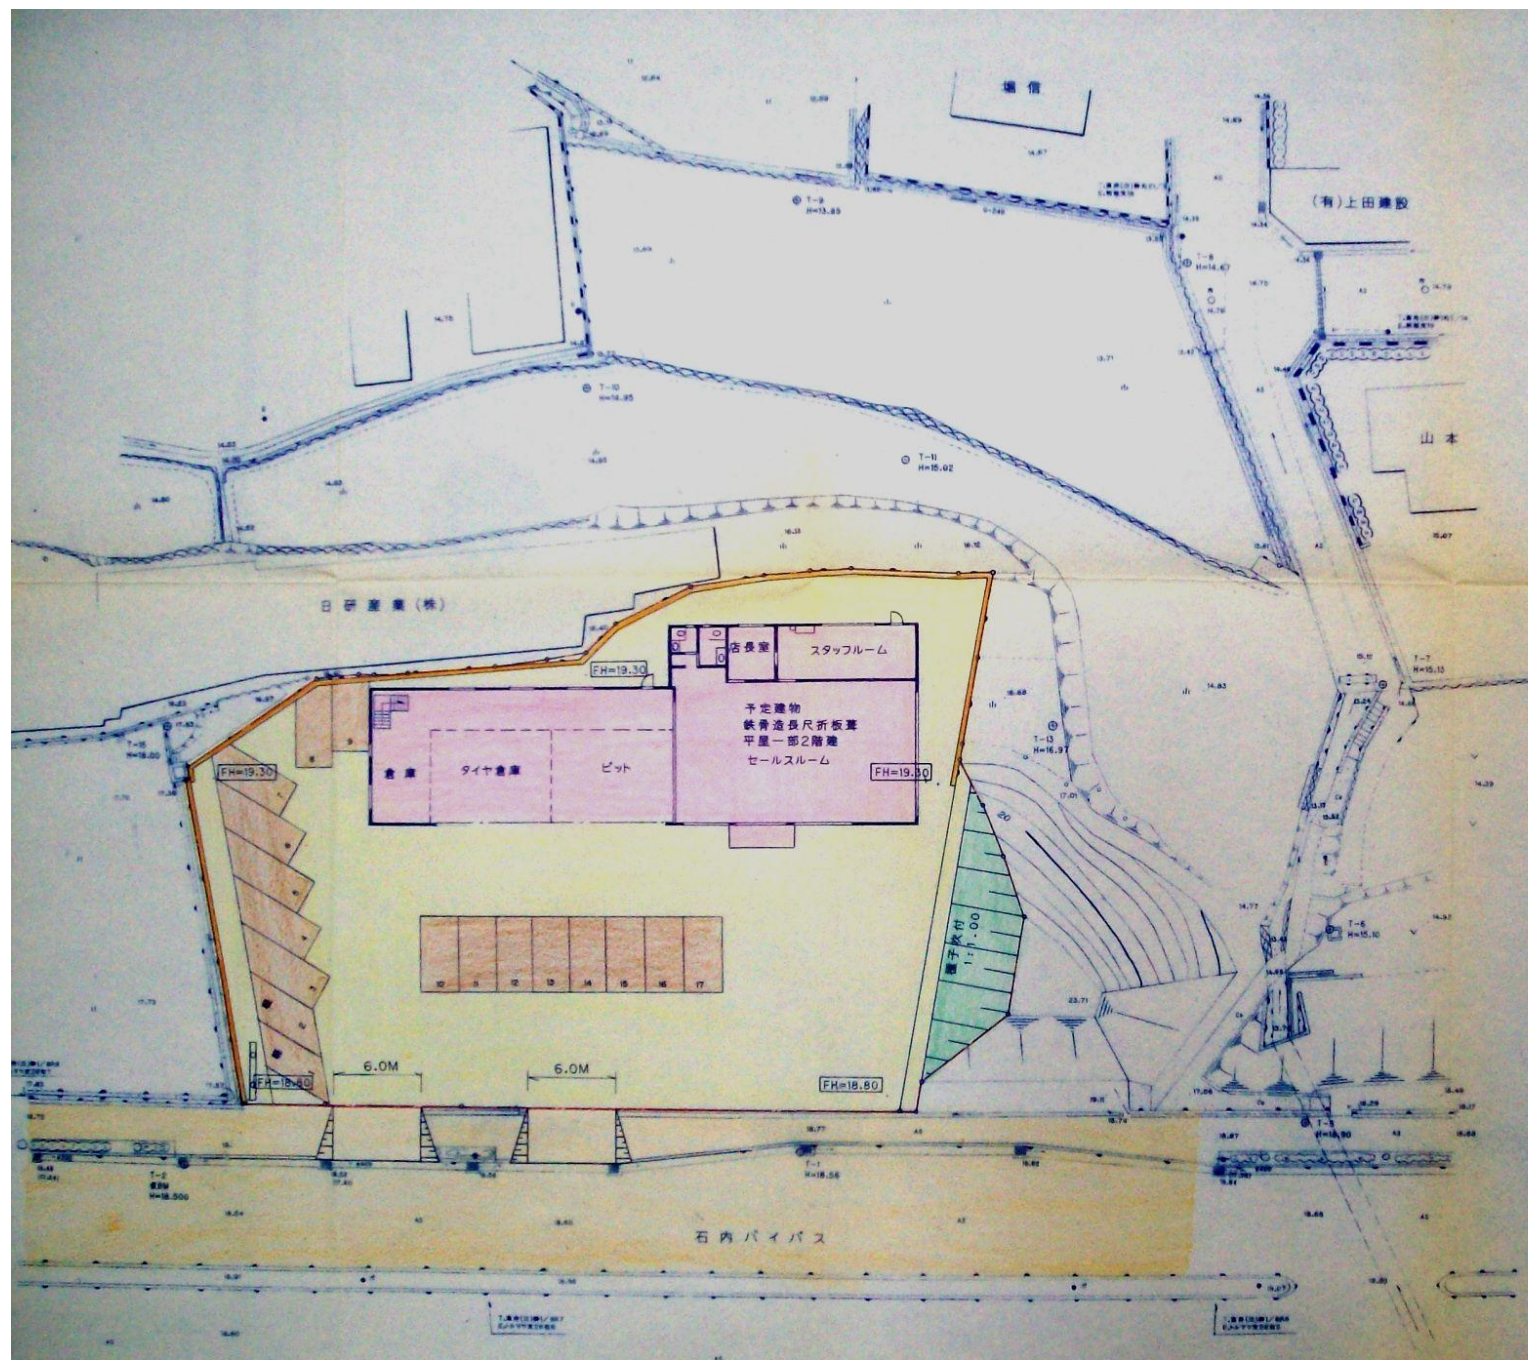

凡例

| 色別 | 種類      |
|----|---------|
|    | 申請区域    |
|    | 敷地      |
|    | 予定建物    |
|    | 300V-1階 |
|    | 2階      |
|    | 道路      |
|    | 駐車場     |

|      |                |    |    |
|------|----------------|----|----|
| 図面番号 | 5              | 縮尺 | 表示 |
| 工事名  | 山崎商店舗新築に伴う造成工事 |    |    |
| 種別   | 土地利用計画平面図      |    |    |
| 工事箇所 | 佐伯区八幡宮四丁目地内    |    |    |