


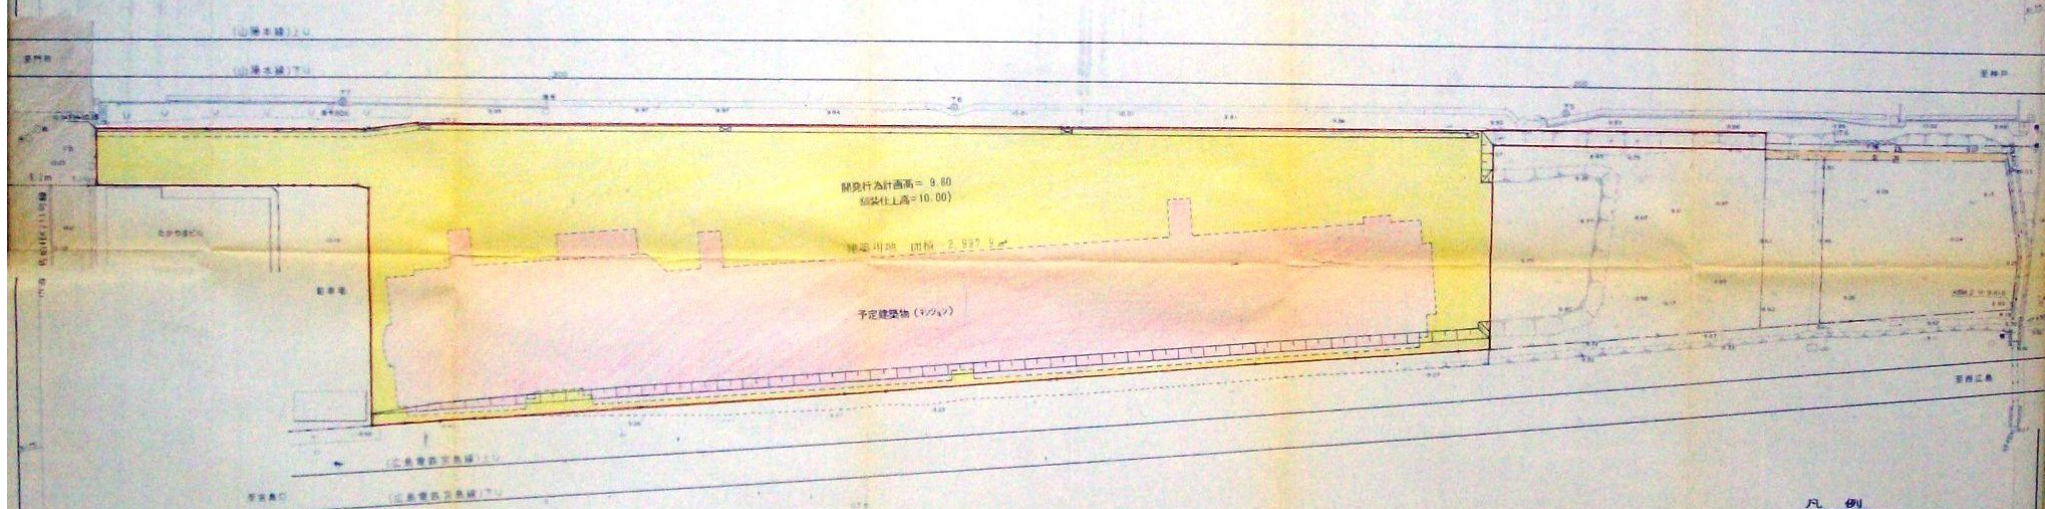

S=1:250



凡 例

開発区域界	
建築用地	
予定建築物	
市 道	
国道、水路	

図面番号	5	縮尺	S=1:250
工 種	土地利用計画平面図		
種 別			
工 事 名	五日市海老園マンション新築工事		
工事箇所	五日市市役所地区海老園二丁目地内		