


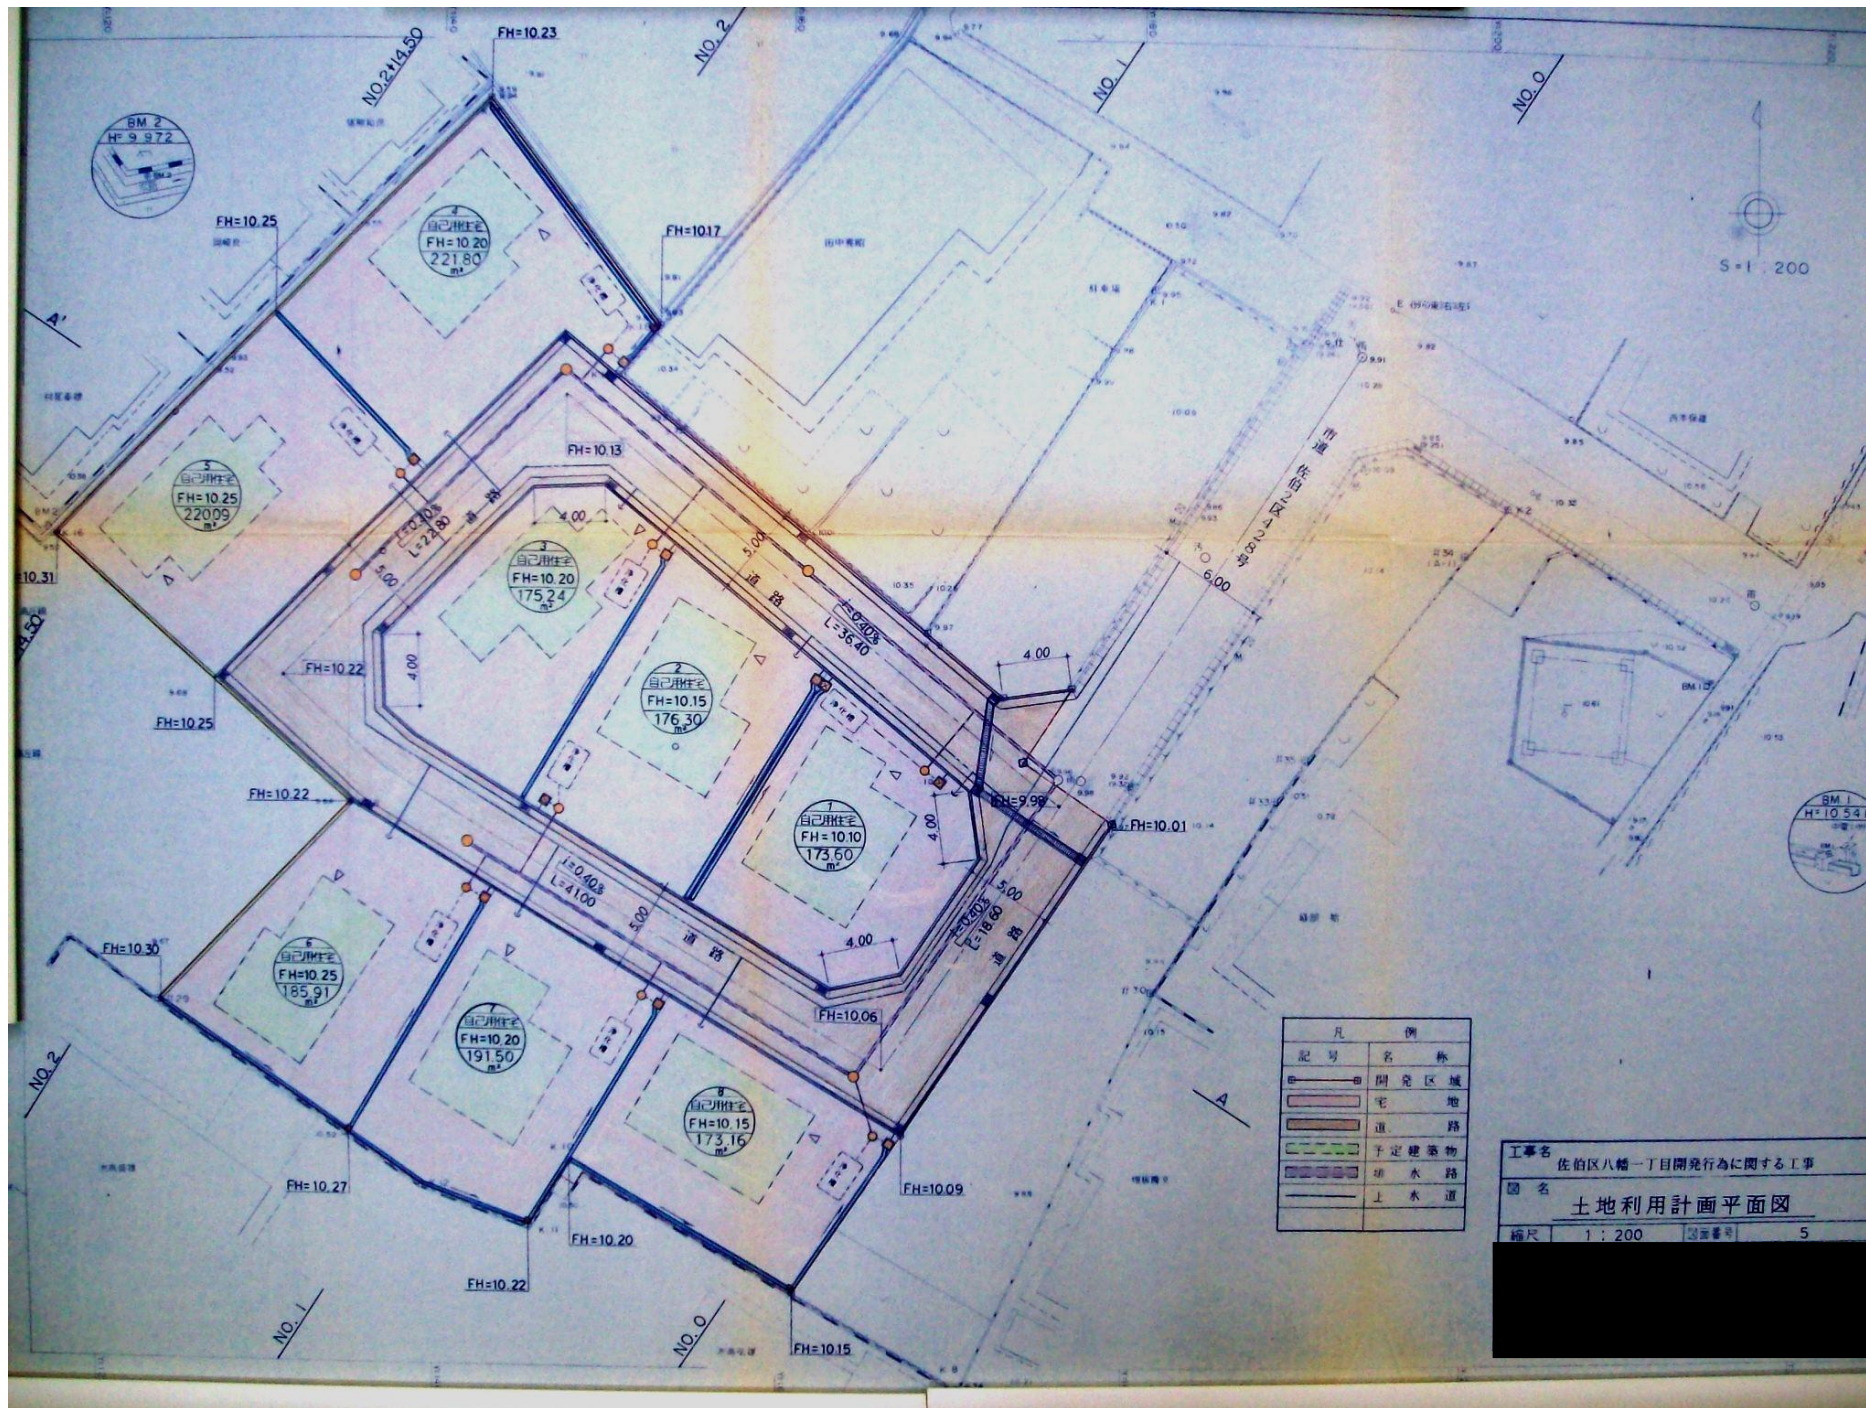

凡	例
記号	名称
	開発区域
	宅地
	道路
	予定建築物
	排水路
	上水道

工事名 佐伯区八幡一丁目開発行為に関する工事

図名 土地利用計画平面図

縮尺 1:200 図面番号 5