


地排水施設計画平面図(雨水)

縮尺 - 1/500

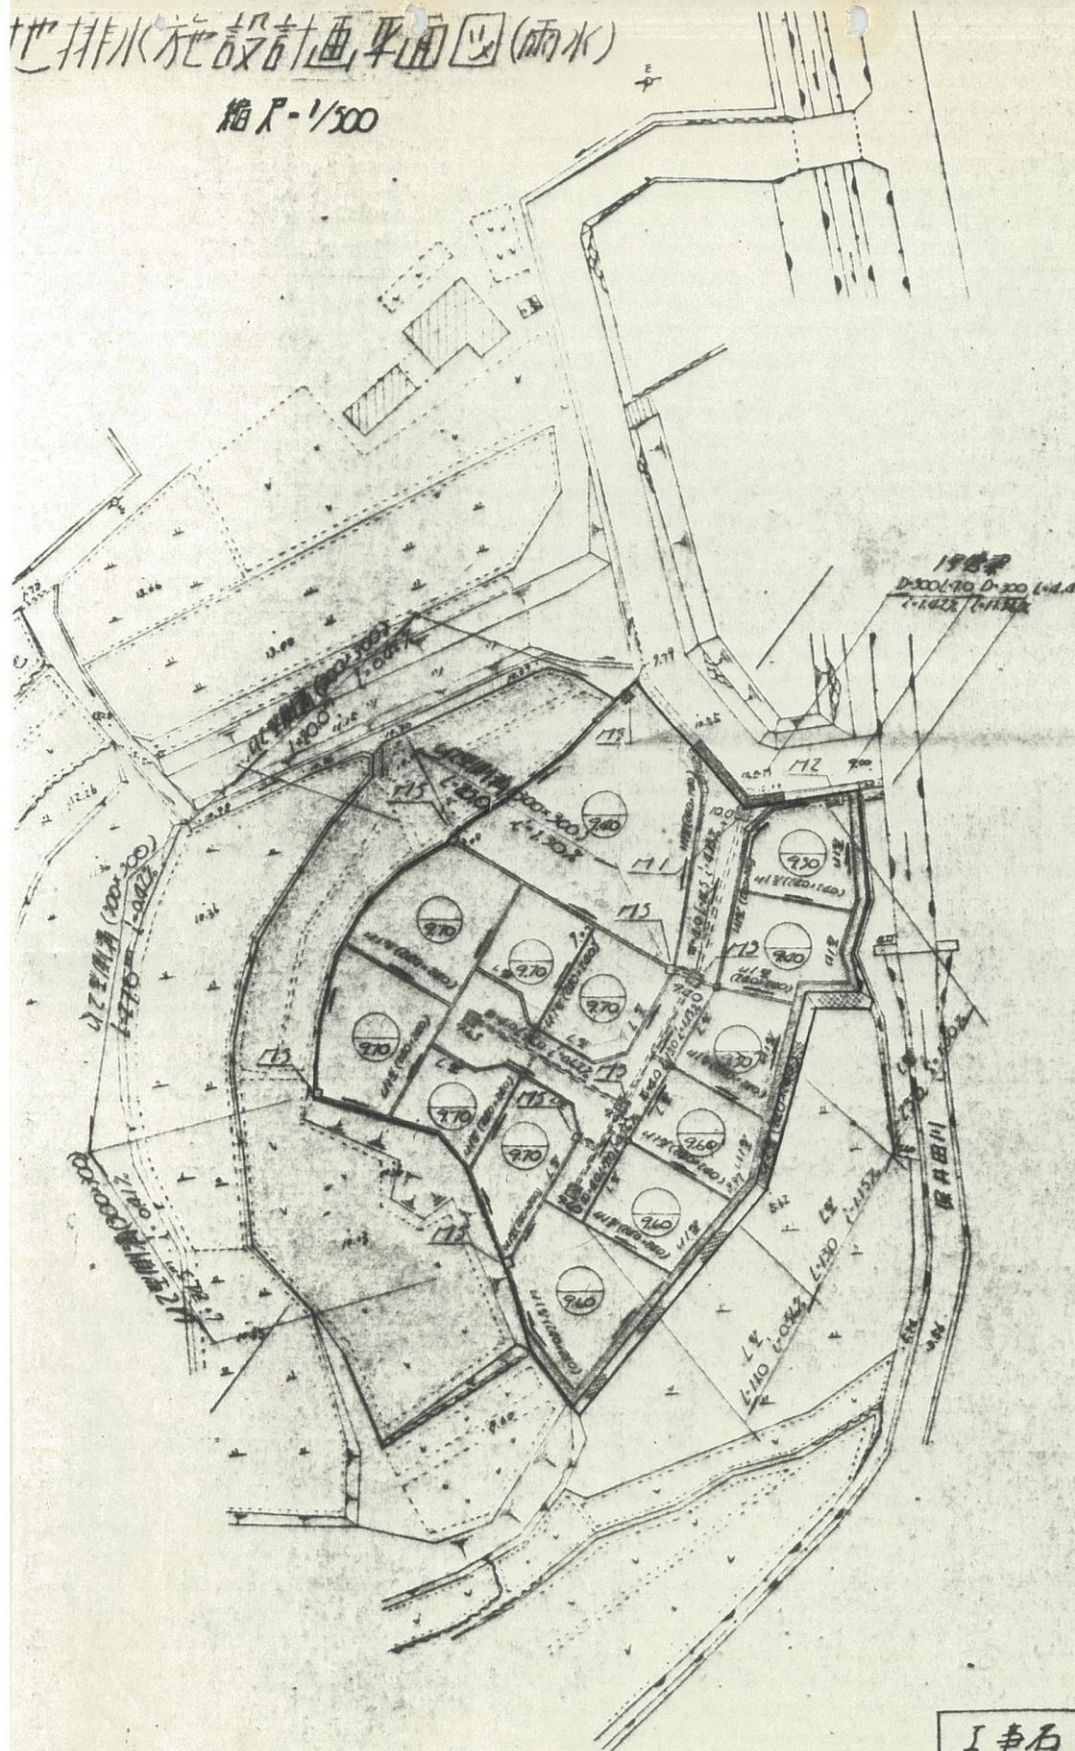

風	風
	旋
	切
	盤
	山
	庫
	管
	集
	下
	石
	水

広島県廿
証第
49.5.17
処理期限
分類記号

工事名	保田田圃北邊工事		
圖種	排水施設計畫平面圖		
縮尺	1/300	圖番	8/
設計年月	昭和40.10		