


土地利用計画平面図 縮尺 1:200

凡 例

記 号	説 明
○	1-2号人孔
	グレーチング
U	排水路
U型トラフ	U型トラフ
集水樹	集水樹
加工区域界	加工区域界

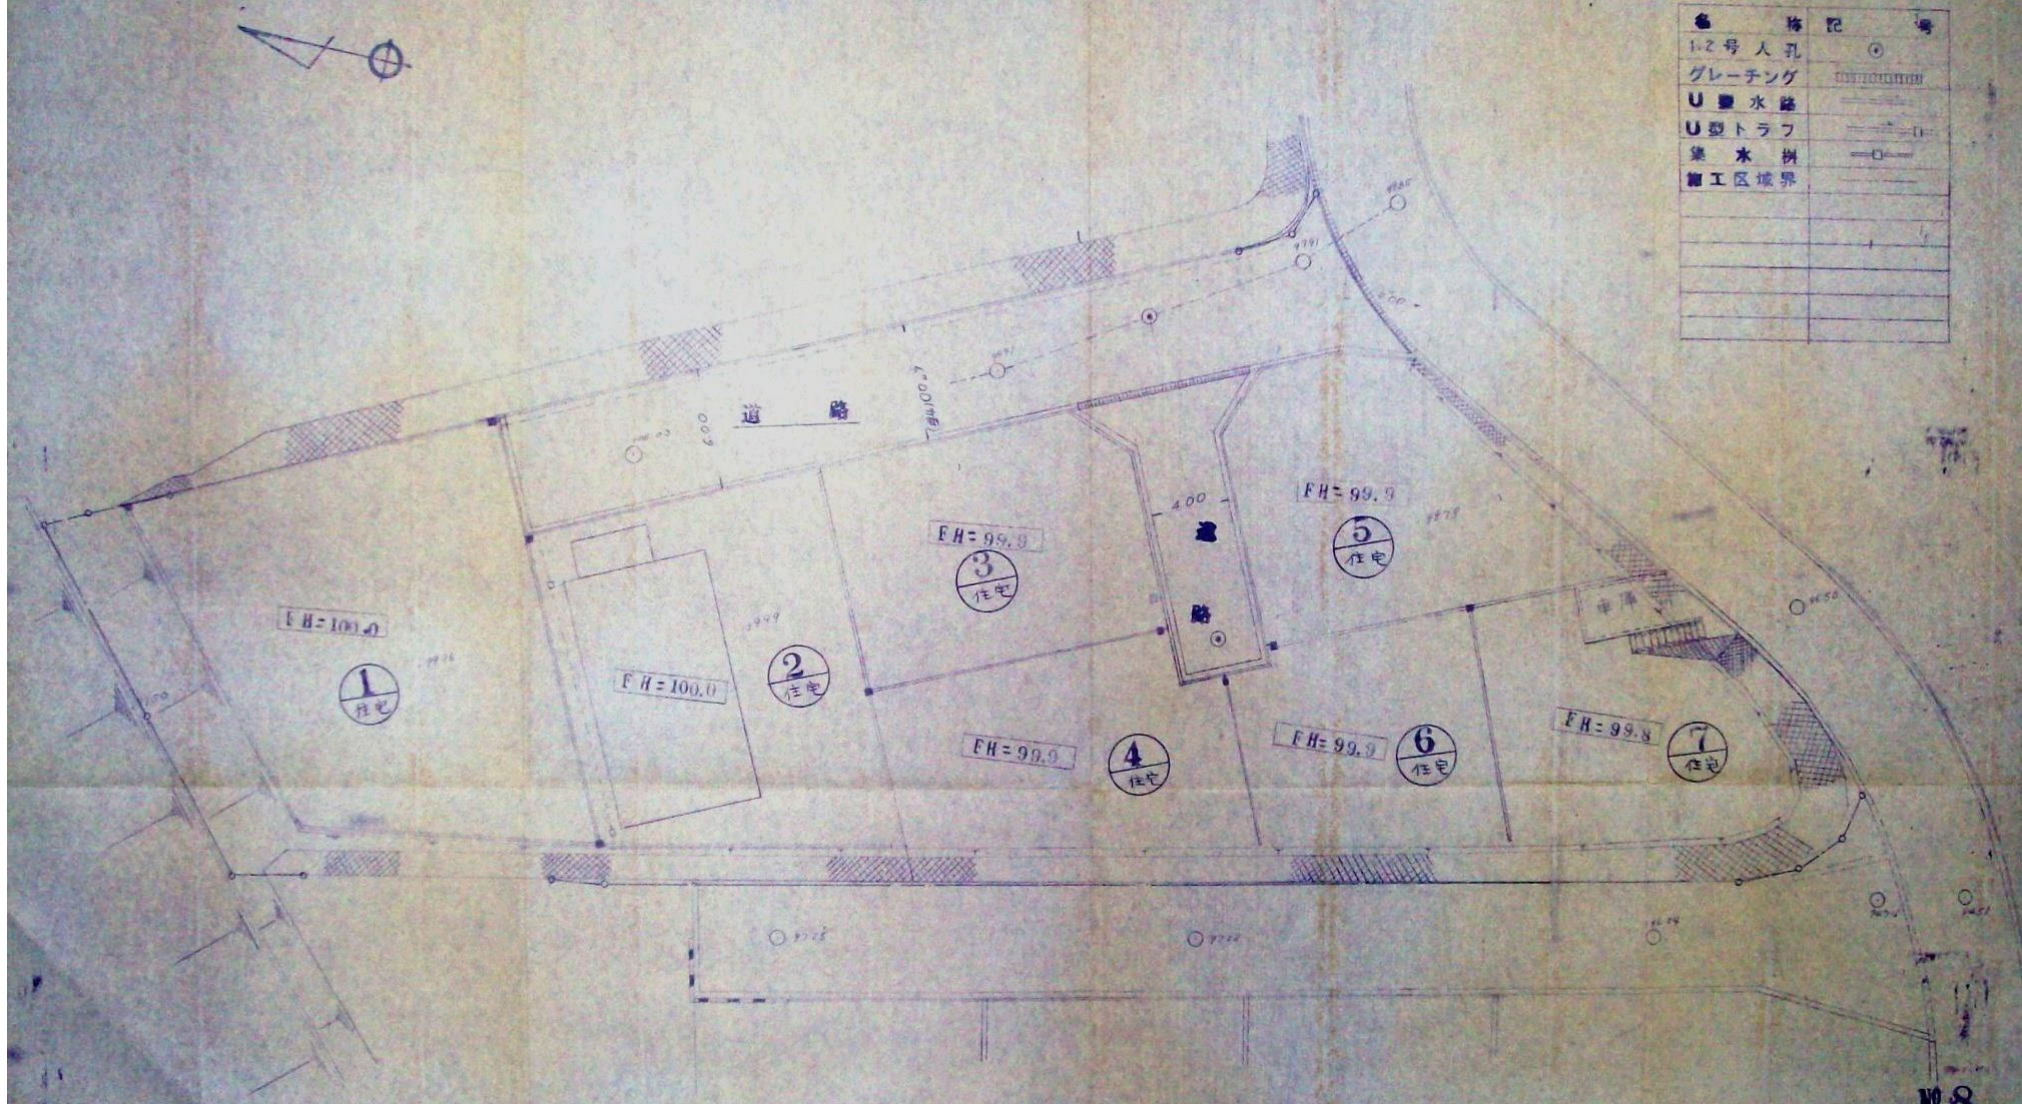

№8

地 区	佐伯郡五日市町五月字五	丁 目	25
土地利用計画平面図			
図面番号	第 1 号	縮 尺	1:200
作成年月日	昭和 6 年 6 月 20 日	製 図 者	