


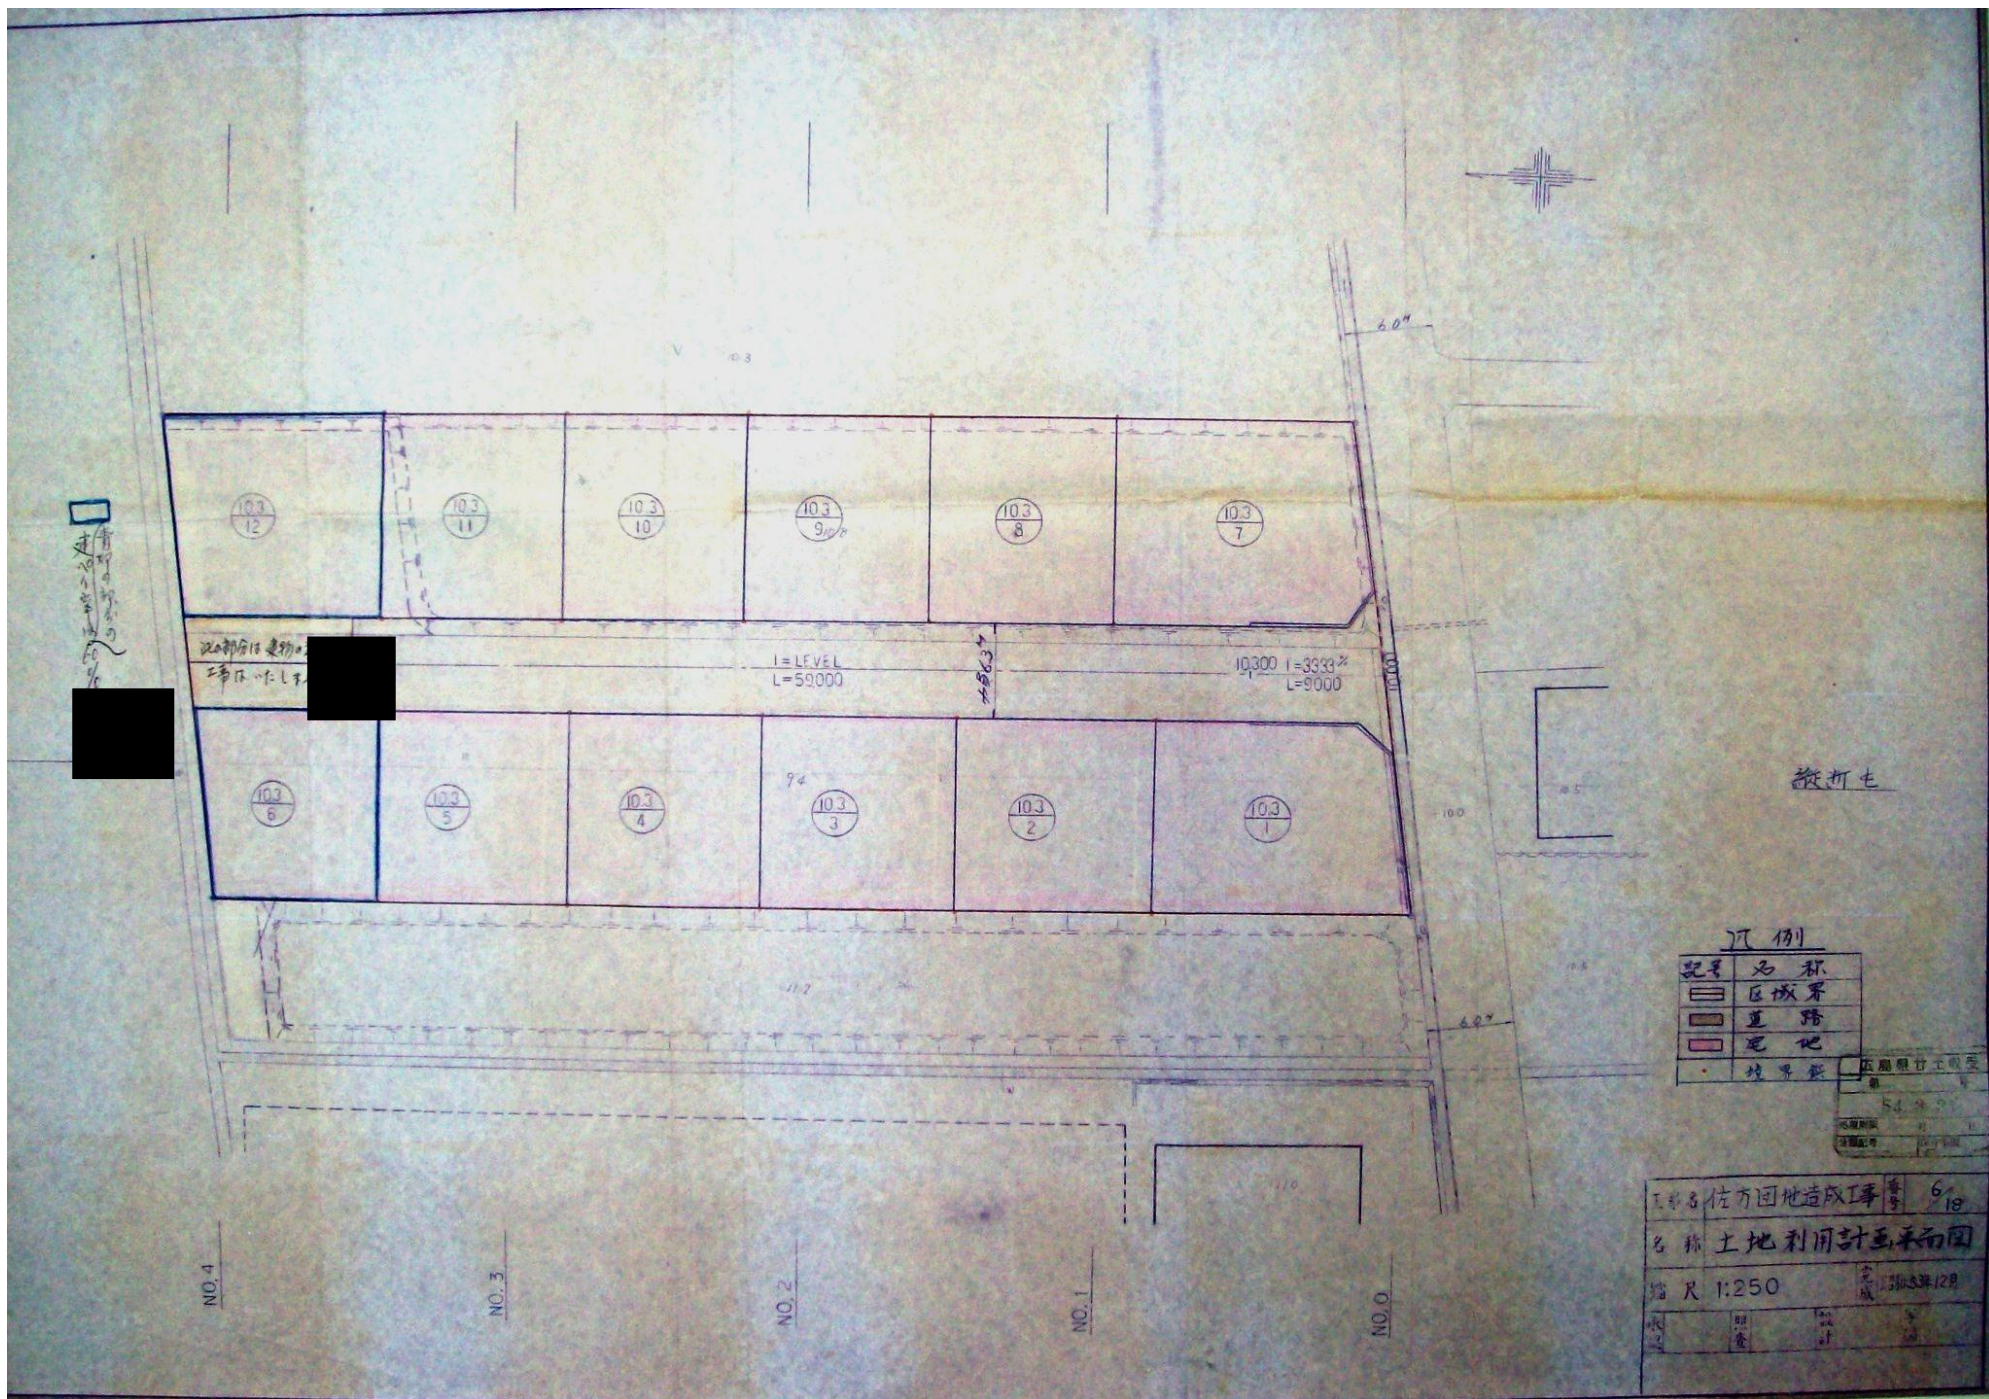

比例

10.3	名称
10.3	区域界
10.3	道路
10.3	地
10.3	境界线

工程名称	佐方回地造成工事	图号	6-18
名称	土地利用計画平面図		
縮尺	1:250	完成	昭和33年12月
水	照	計	