


土地利用(計画)平面図 (給水計画図)
S=1:250

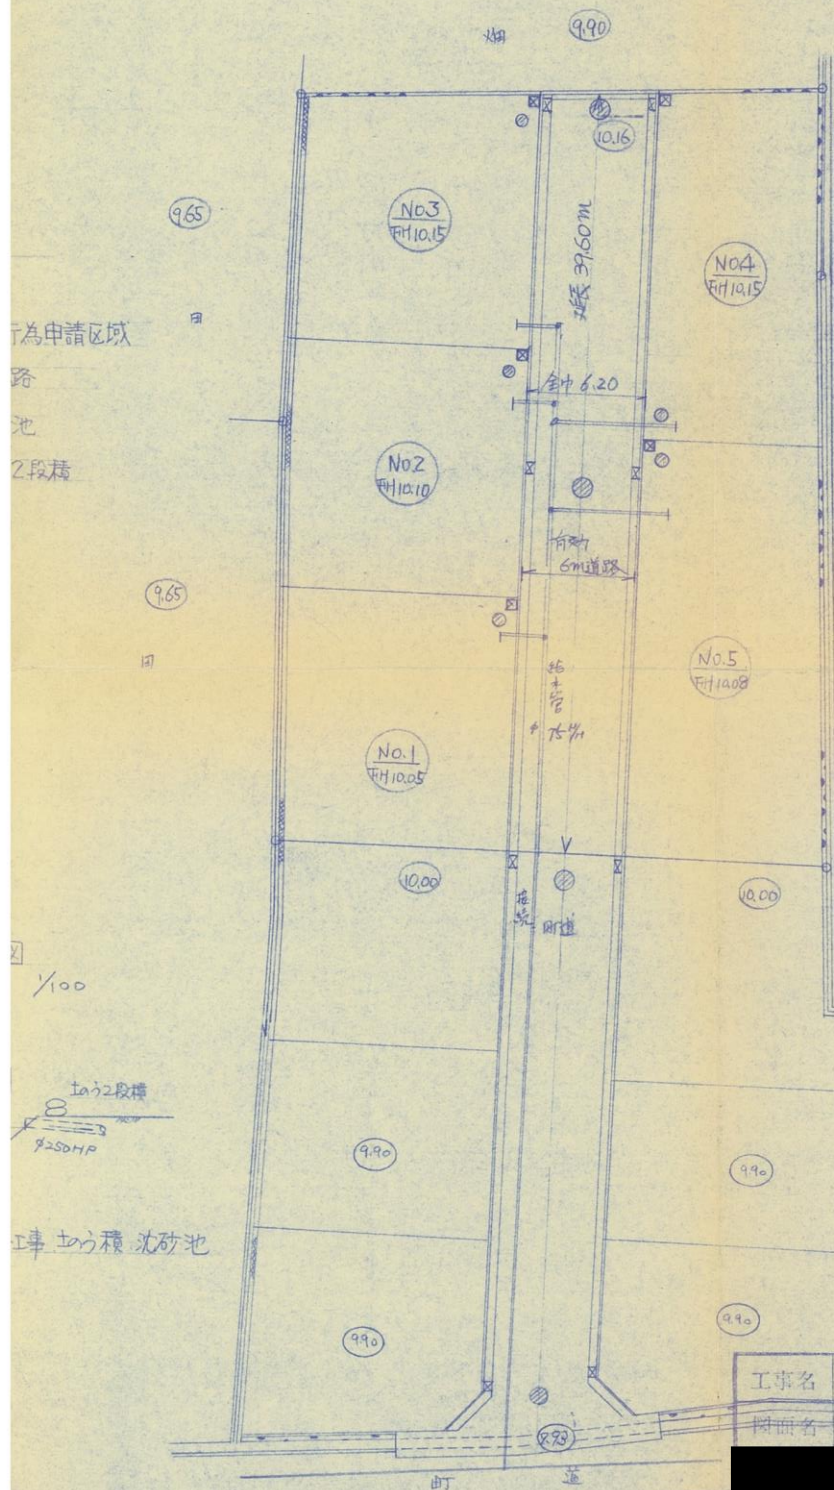

凡例

- 開発行為申請区域
- 町道
- 排水路
- 宅地
- 新設道路

工程表

工事名	日数	第1	10B	20B	30B	40B	50B	60B
仮設工事								
防災工事								
防土工事								
排水工事								
擁壁工事								
道路工事								
水道工事								
整地他工事								

広島県廿土収受	
第	号
58.4.15	
処理期間	月 日
分限記号	保存年限

工事名	五日市利松開発行為		
図面名	給水計画図	縮尺	1:250
	開発計画図	土地利用平面図	
設計年月日	設計者	中元慎吾	
			7