


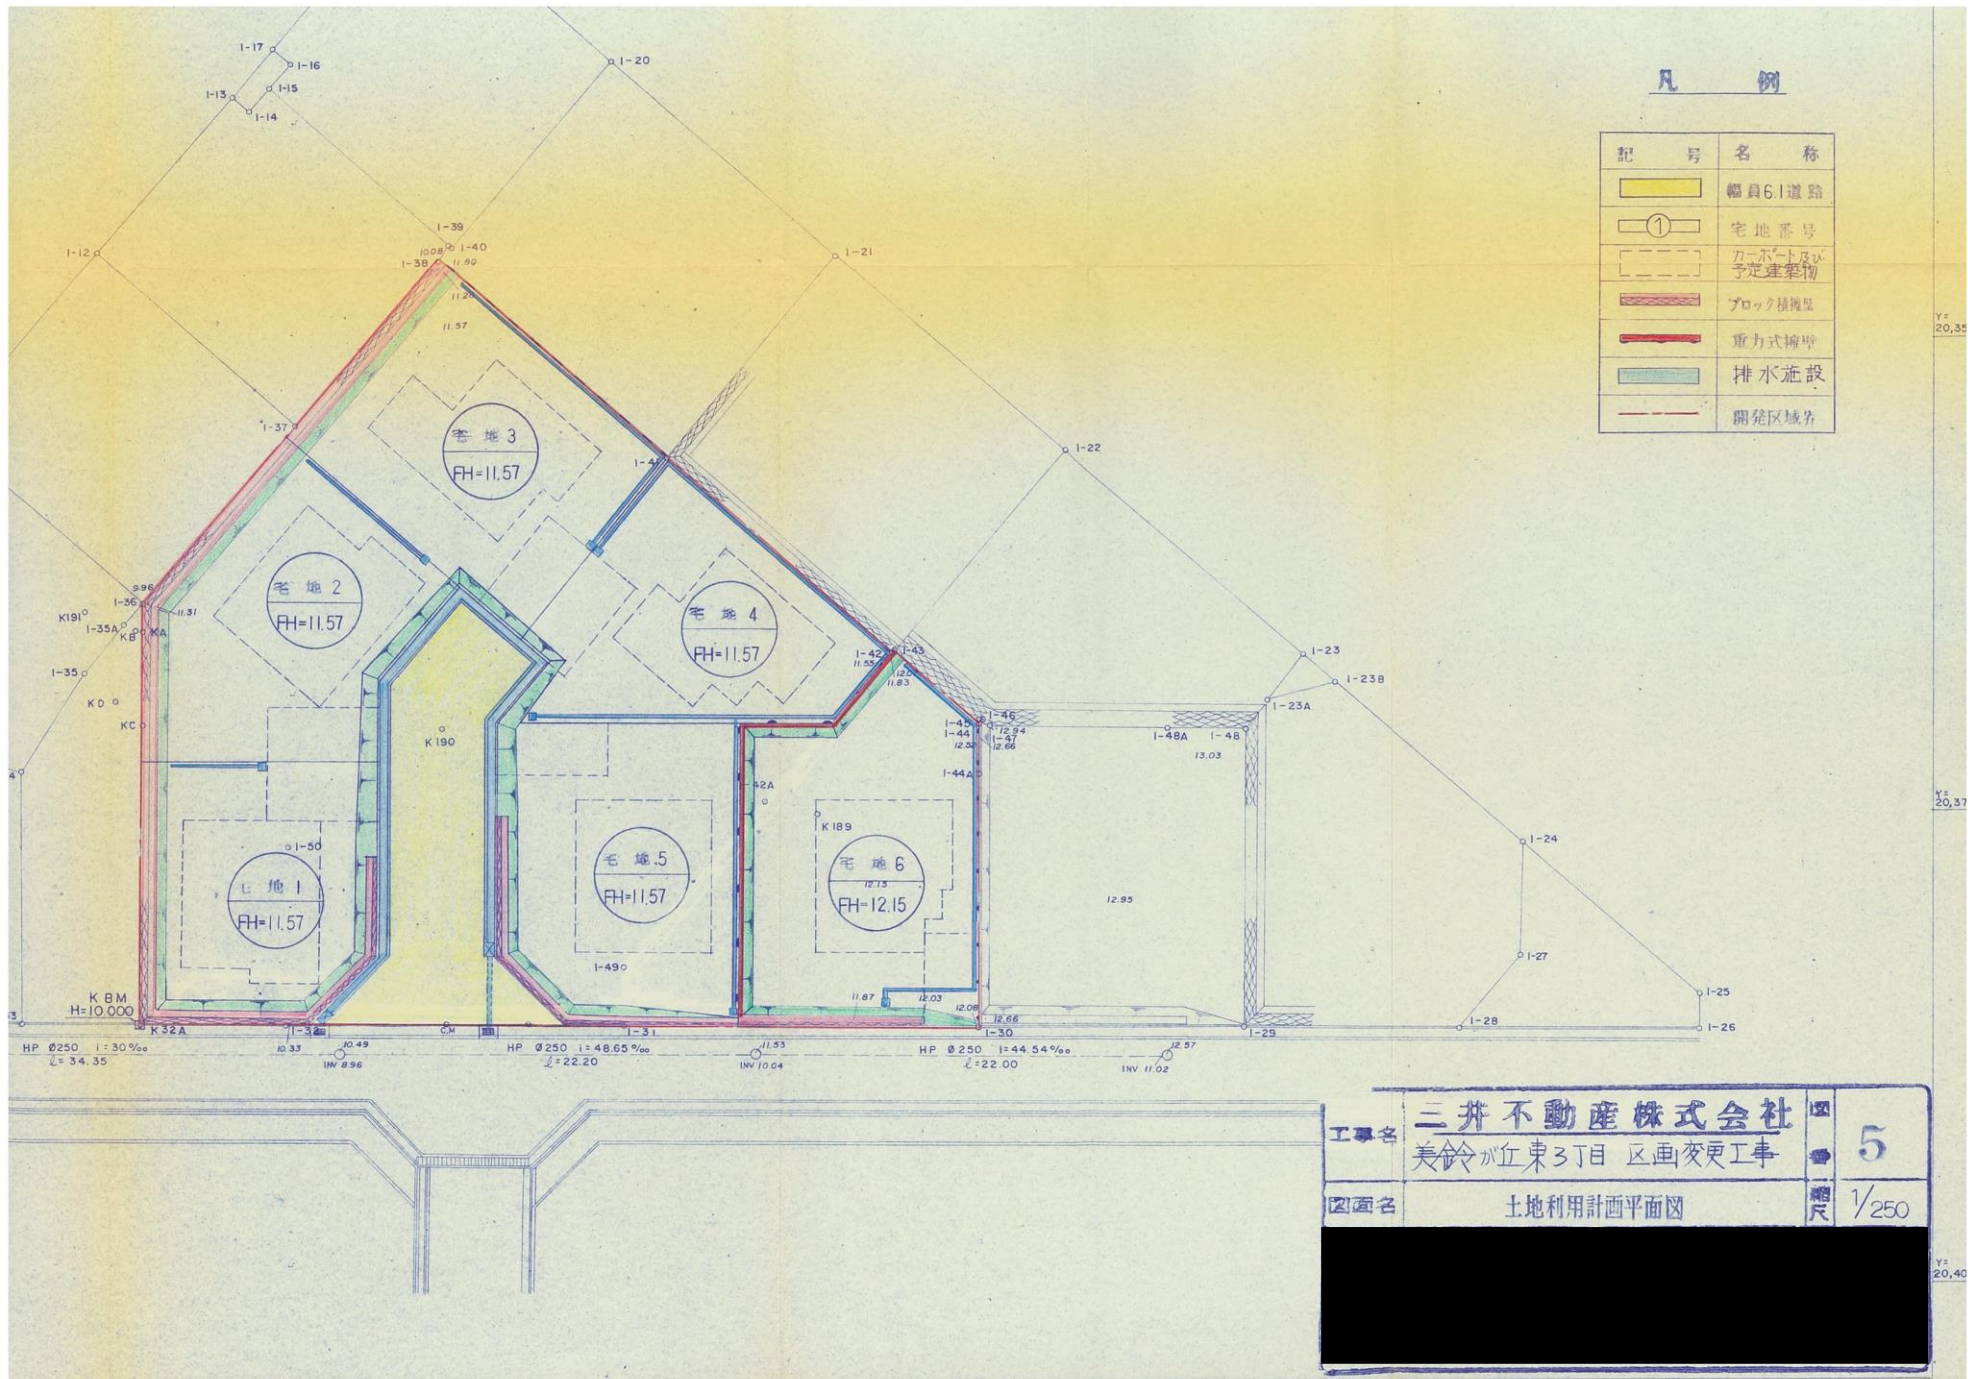

工事名	三井不動産株式会社	図	5
	美鈴が丘東3丁目 区画変更工事	番	
図面名	土地利用計画平面図	縮尺	1/250