


平面图

S = 1/100

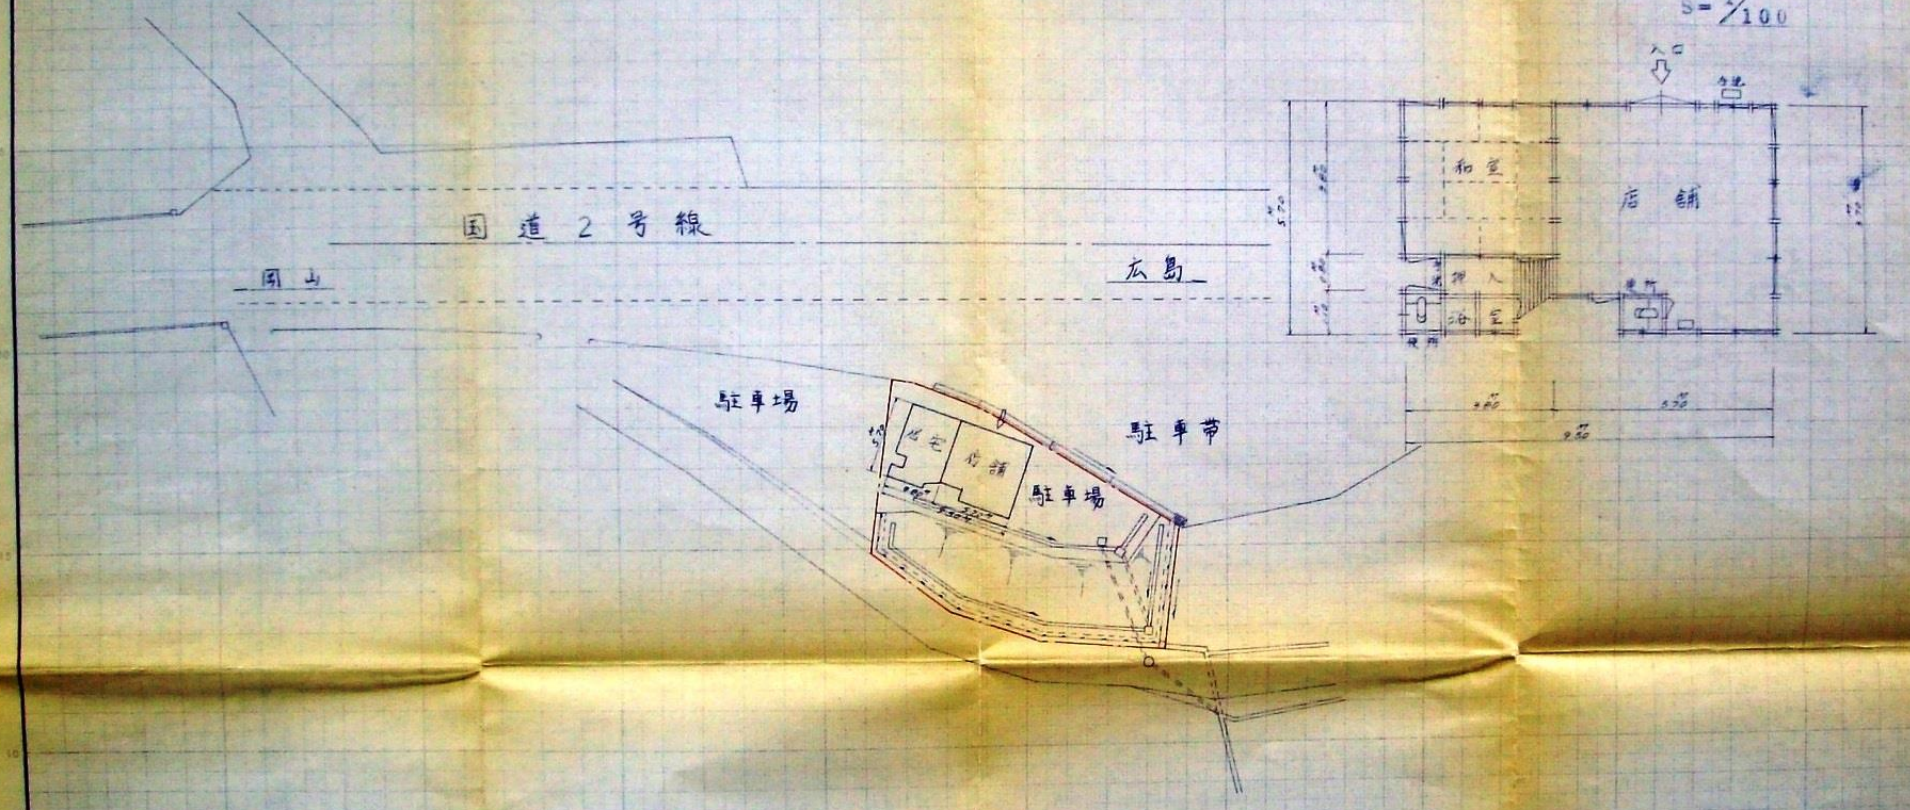

西野川町工務課用地利用計画	
図種	土地利用計画図
縮尺	1/300
図面番号	全 1/1