



計画平面図

土地利用

縮尺 1:300

凡例

- 施工区域
- 土留工(200x200x400)
- 土留間隔
- 雨水井(宅内)
- 雨水井(宅外)
- 排水溝(200x150x200)
- 排水溝(400x300)
- 排水溝(400x200)
- 公用禁止

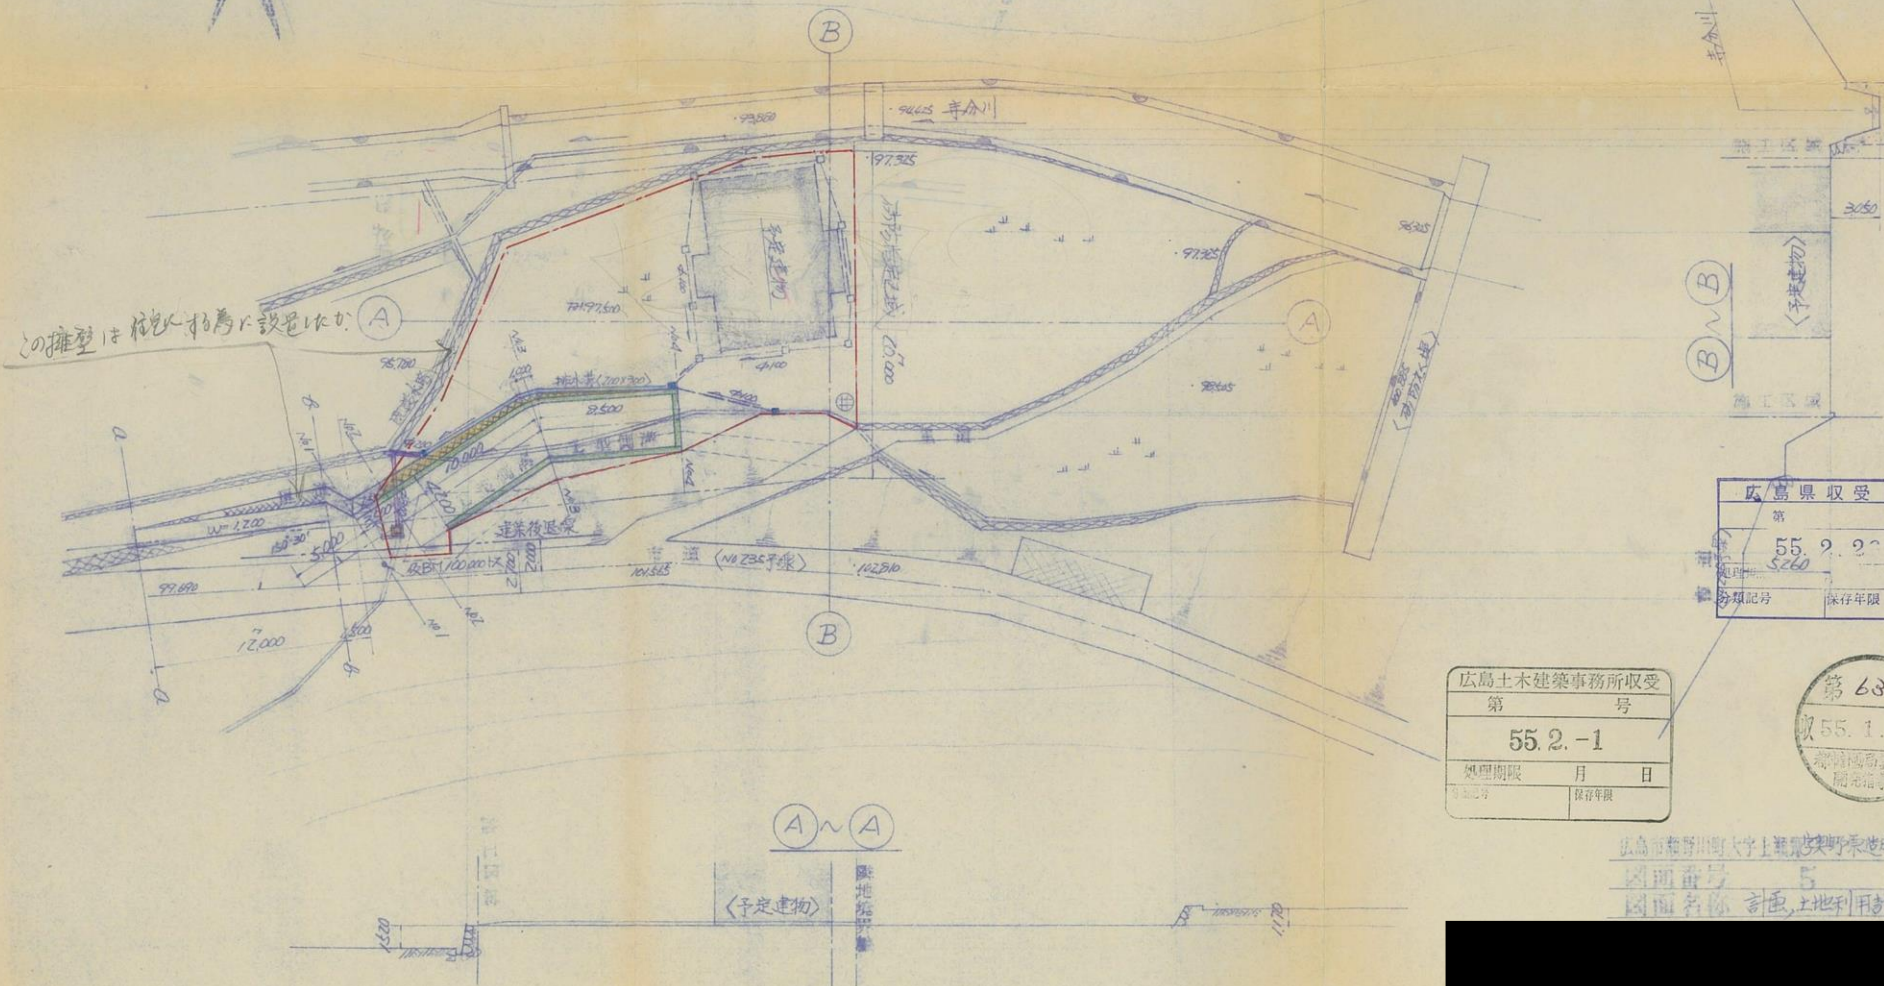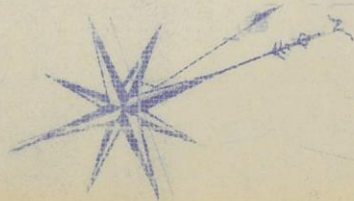

の擁壁は柱状杭を設ける

広島県収受	3
第	号
55.2.21	
5260	
分類記号	保存年限

広島土木建築事務所収受	第	号
55.2.-1		
処理期限	月	日
分類記号	保存年限	



広島市瀬野川町大字上瀬野安野赤地一丁目
 図面番号 5
 図面名称 計画、土地利用計画図

