


平面図 縮尺=1:100

広島市安芸区畑賀町字入野

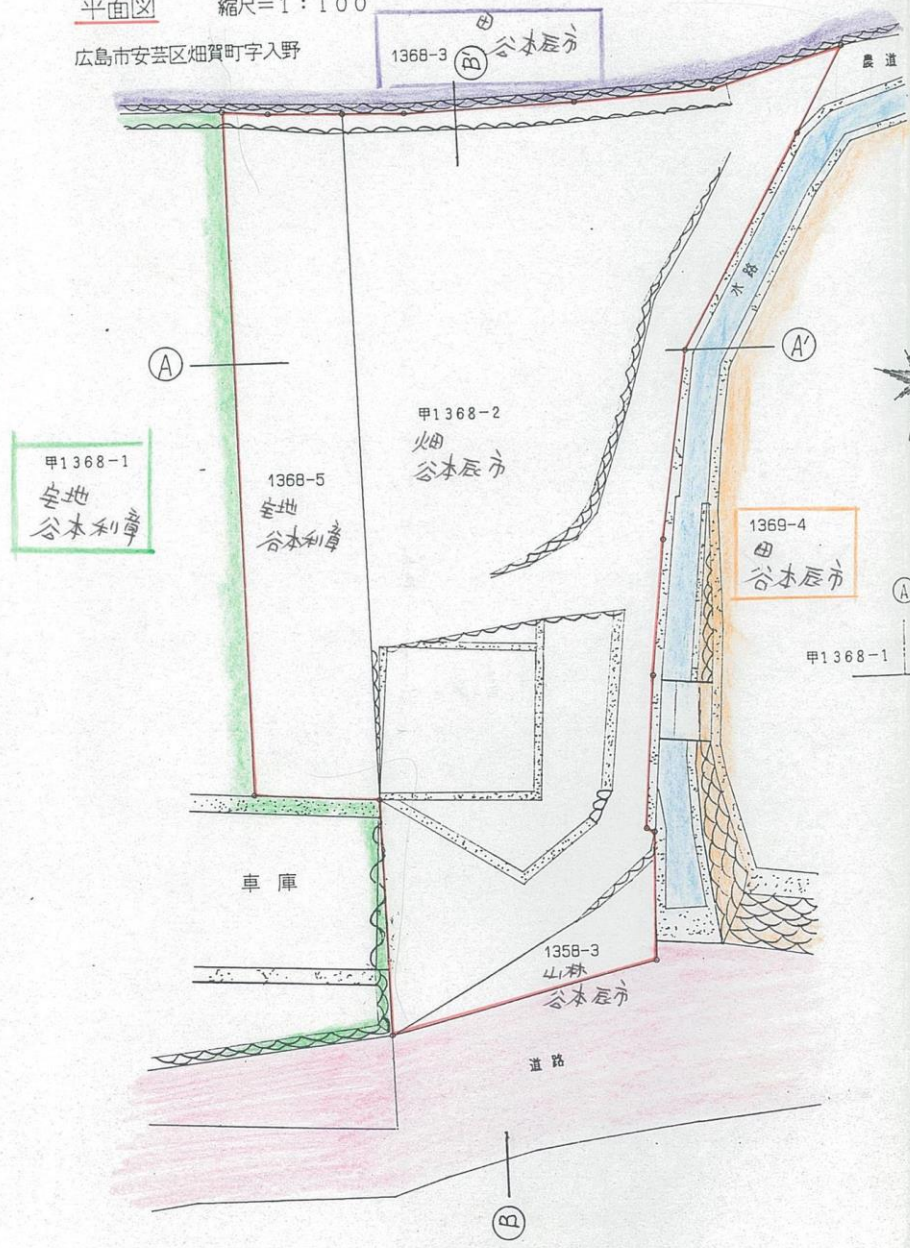

横断面

縮尺=1:100

