


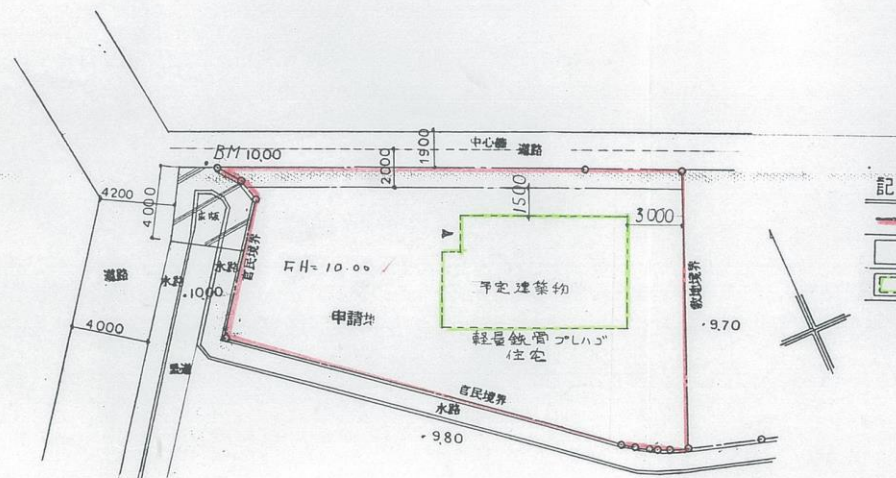

記号	名称	摘要
—	施工区域界	
□	宅地	
□	予定建築物	

図面番号 縮尺 1:250 番号

図面名 土地利用計画平面図 番号

