


地積測量図

排水計画平面図 縮尺 1/300

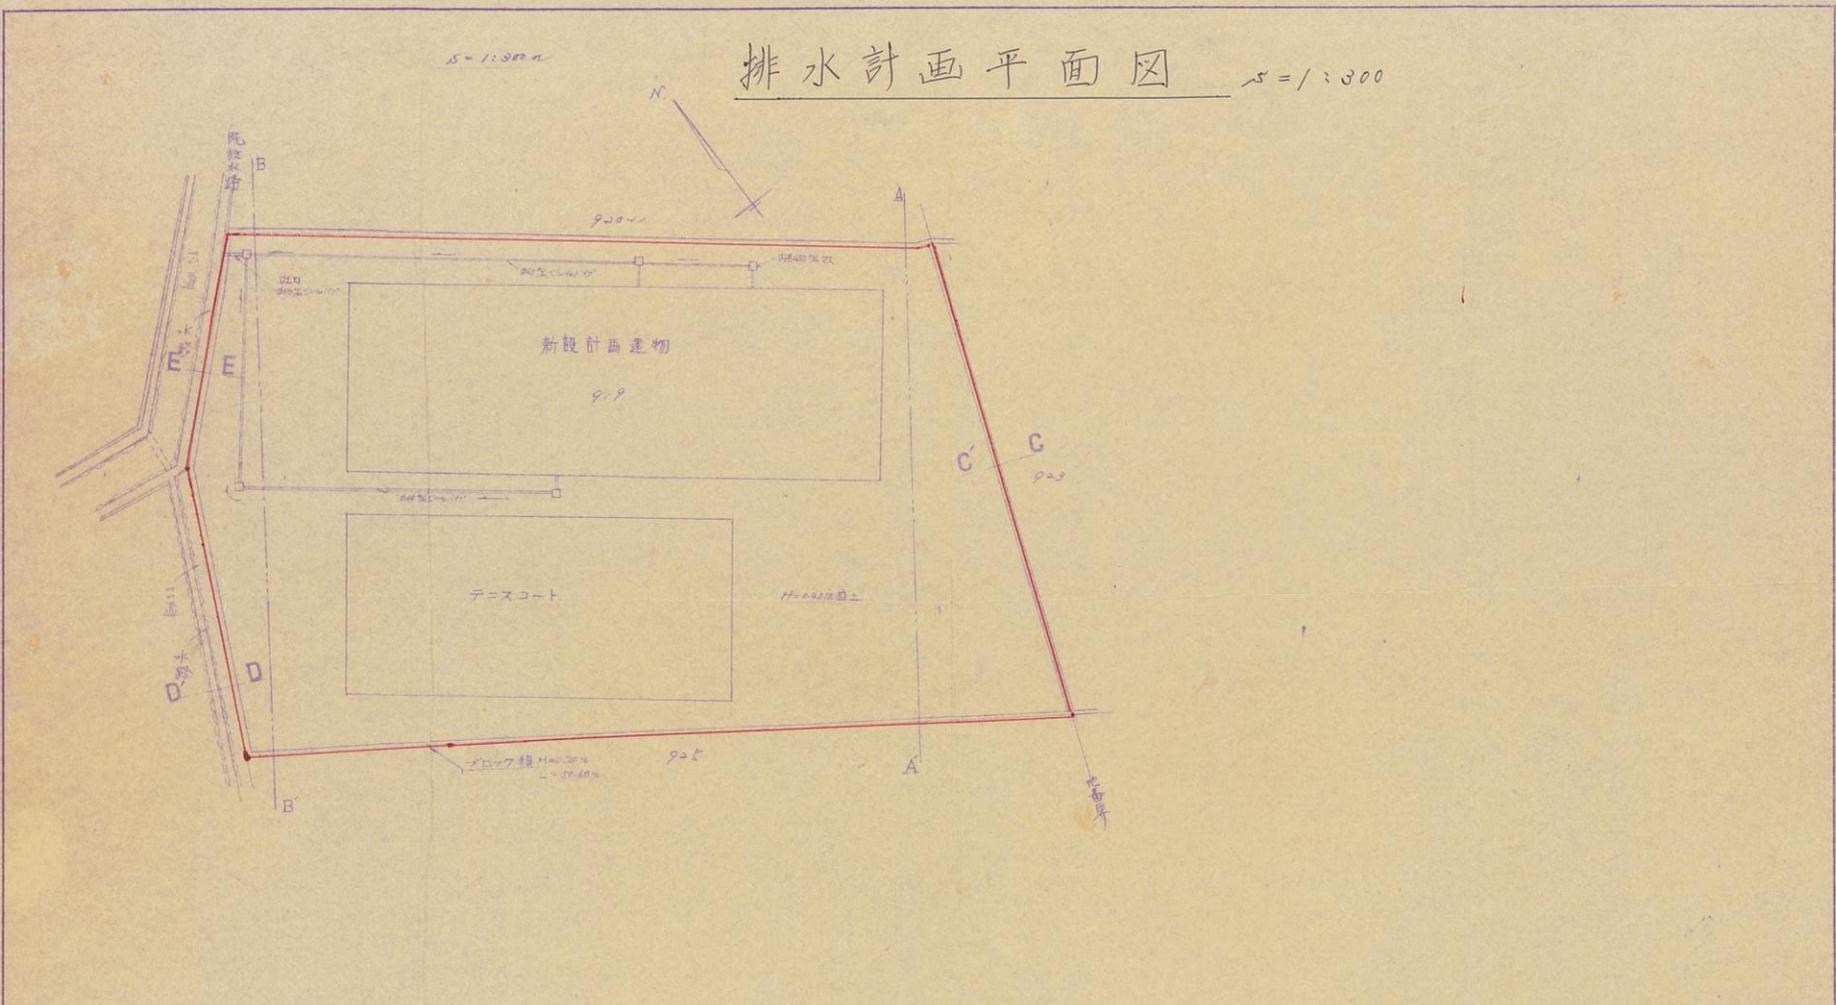

| | | | |
|-------|--------------------|----|-------|
| 所在 | 安佐郡石部町中野藤味 91.9 畝地 | | |
| 実測年月日 | 昭和 46 年 10 月 / 日 | 縮尺 | 1/300 |

