


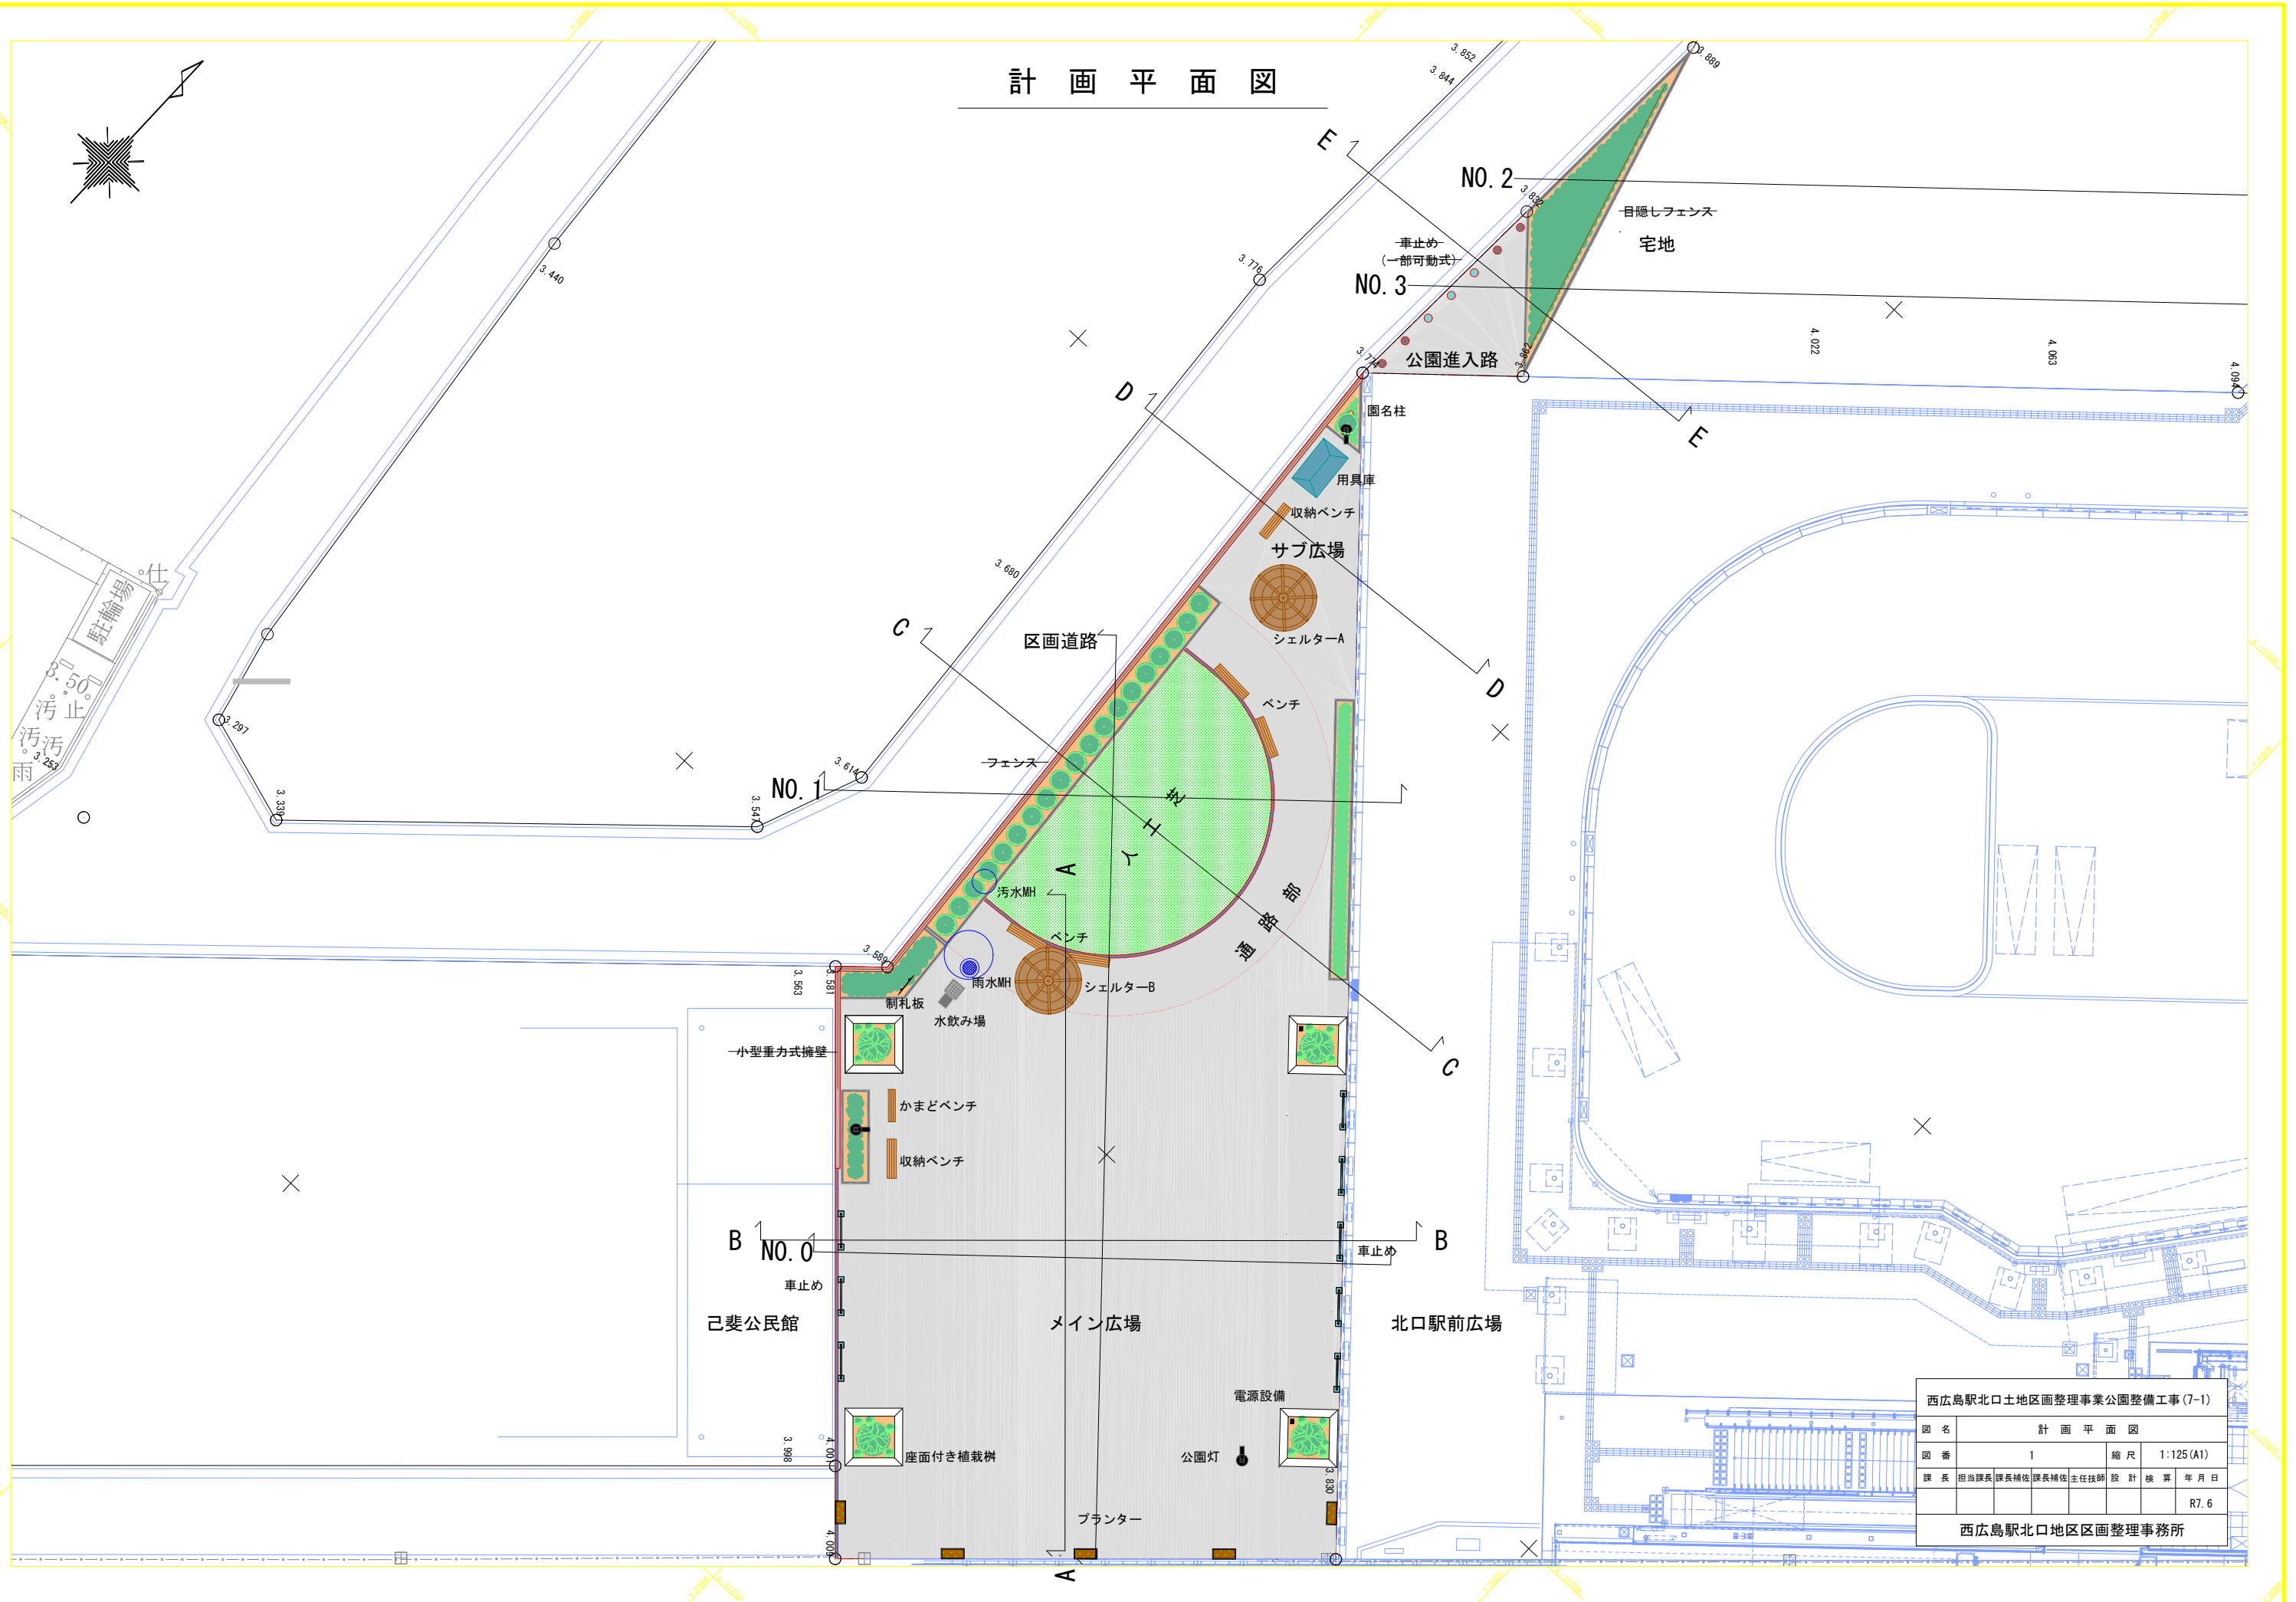

西広島駅北口土地区画整理事業公園整備工事 (7-1)									
図 名	計 画 平 面 図								
図 番	1				縮 尺	1:125 (A1)			
課 長	担当課長	課長補佐	課長補佐	主任技師	設 計	検 算	年 月 日		
								R7.6	
西広島駅北口地区区画整理事務所									

舗装平面図

舗装工数量表

記 号	名 称	摘 要 規 格	単 位	数 量	備 考
	1号アスファルト舗装	t=50+150+50	m ²	568.2	
	2号アスファルト舗装	t=50+150+50	m ²	72.6	
	人工芝舗装	t=42+50+150+50	m ²	95.7	

西広島駅北口土地区画整理事業公園整備工事(7-1)

図 名	舗 装 平 面 図				
図 番	2	縮 尺	1:125 (A1)		
課 長	担当課長	課長補佐	課長補佐	主任技師	設 計 検 算 年 月 日
					R7.6

西広島駅北口地区区画整理事務所

植栽平面図

	名 称	規 格			単位	数 量	備 考
		H(m)	C(m)	W(m)			
イ	イロハモミジ	3.0	0.18	1.5	本	1	二脚鳥居支柱(添木付)
ウ	ウメ(白)	2.5	0.18	1.2	本	1	二脚鳥居支柱(添木付)
ソ	ソヨゴ	1.5	-	0.4	本	12	一本支柱
ハ	ハナミズキ(赤)	3.0	0.12	1.0	本	1	二脚鳥居支柱(添木付)
ヒ	ヒメシャラ	3.0	0.12	0.6	本	1	二脚鳥居支柱(添木付)
カ	カクレミノ	2.0	-	0.6	本	1	一本支柱

	名 称	規 格			単位	数 量	備 考
		H(m)	C(m)	W(m)			
サ	サツキツツジ	0.4	-	0.5	株	82	4株/m2
シ	シャリンバイ	0.4	-	0.3	株	36	4株/m2
セイ	セイヨウオダマシ	0.4	-	0.3	株	30	4株/m2
セ	セイヨウオダマシ	0.4	-	0.3	株	16	5株/m2
ブ	ブライベツ	0.5	-	-	株	32	4株/m2
ア	アジュガ	9.0pot			鉢	44	16鉢/m2 (2.8m2)
ツ	ツバキ	3枚葉 10.5pot			鉢	44	16鉢/m2 (2.8m2)
フ	フィラエオレーア	H0.2m 10.5pot			鉢	121	16鉢/m2 (7.6m2)
フ	フィリヤブラン	3芽立 10.5pot			鉢	44	16鉢/m2 (2.8m2)

※ 規格は国土交通省の「公共用緑化樹木等品質法規格基準(案)」に準拠。

西広島駅北口土地区画整理事業公園整備工事(7-1)

図 名	植 栽 平 面 図			
図 番	3	縮 尺	1:125(A1)	
課 長	担当課長	課長補佐	課長補佐	主任技師
				設 計
				検 算
				年 月 日
				R7.6

西広島駅北口土地区画整理事務所

施設平面図

施設工数量表

記号	名称	摘要規格	単位	数量	備考
	小型重力擁壁	SGW17 平均H=870	m	-99-9-	
	1号緑石	地先境界緑石A種	m	16.9	
	2号緑石	地先境界緑石A種	m	38.7	
	3号緑石	地先境界緑石A種 蓋石	m	69.9	
	フェンス	H=1500	m	-37-1-	
	目隠しフェンス	H=1800	m	-14-0-	
	1号車止め	固定式	箇所	4.0	
	2号車止め	可動式	箇所	3.0	
	3号車止め	差込式	箇所	8.0	
	斜面付植栽料	H=400	箇所	4.0	
	プランター	H=500 FRP製	基	5.0	
	シェルターA	ベンチ付 Φ2880×H2679	箇所	1.0	
	シェルターB	Φ2880×H2679	箇所	1.0	
	固定式ベンチ	H=400 肘付	箇所	4.0	
	かまどベンチ	H=410 肘付	箇所	2.0	
	収納ベンチ	H=400 肘付	箇所	1.0	
	園名柱	H=1300 PC縦木(くぬぎ)	箇所	1.0	
	制札板	H=1700	箇所	1.0	
	水飲場	H=770	箇所	1.0	設備工事に含む
	立水栓	H=951	箇所	-1.0-	
	用具庫	H=2270	箇所	1.0	

西広島駅北口土地区画整理事業公園整備工事(7-1)

図名	施設平面図				
図番	4	縮尺	1:125 (A1)		
課長	担当課長	課長補佐	課長補佐	主任技師	設計 検査 年月日
					R7.6

西広島駅北口地区区画整理事務所

造成計画断面図 (1/2)






縦断面図



西広島駅北口土地区画整理事業公園整備工事(7-1)									
図名		造成計画断面図(1)							
図番		5		縮尺		1:100(A1)			
課長	担当課長	課長補佐	課長補佐	主任技師	設計	核算	年	月	日
									R7.6
西広島駅北口地区区画整理事務所									


造成計画断面図 (2/2)

S=1:100

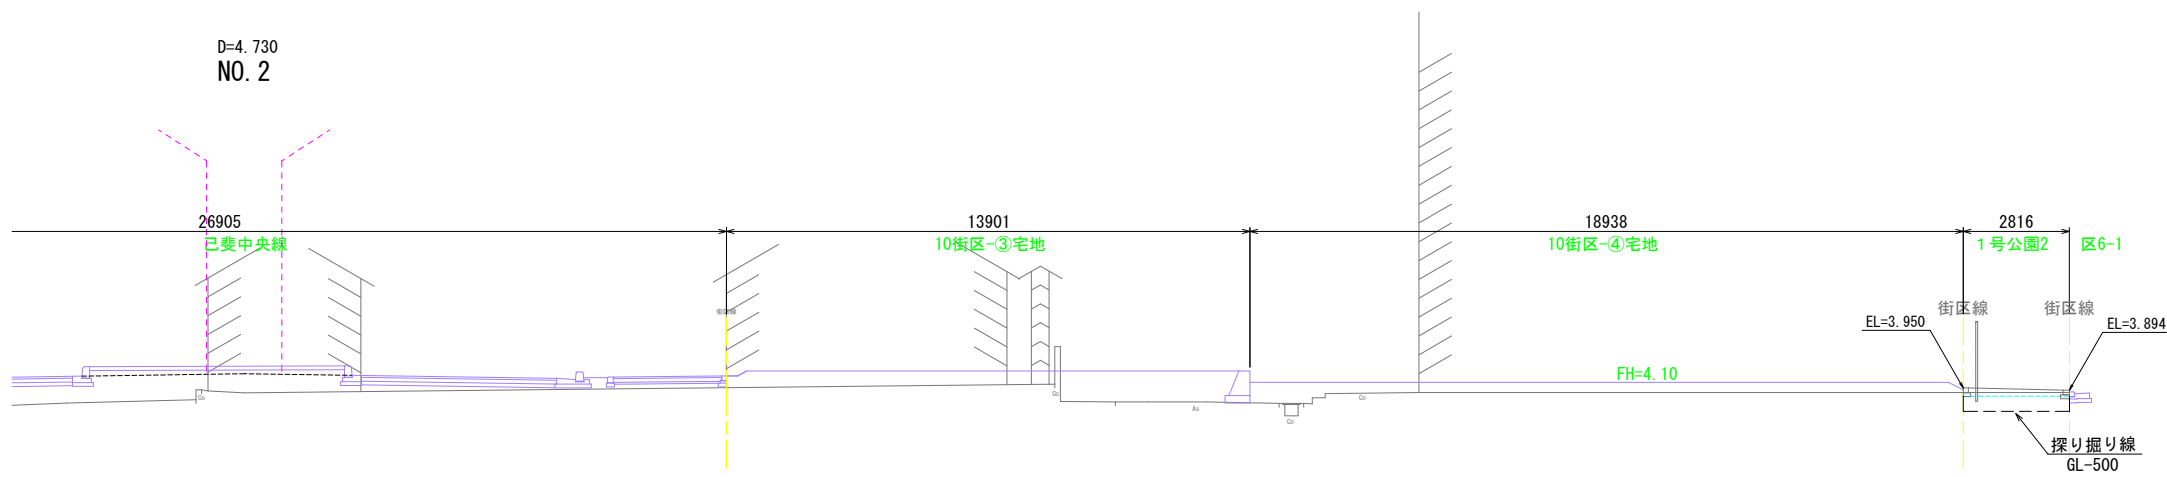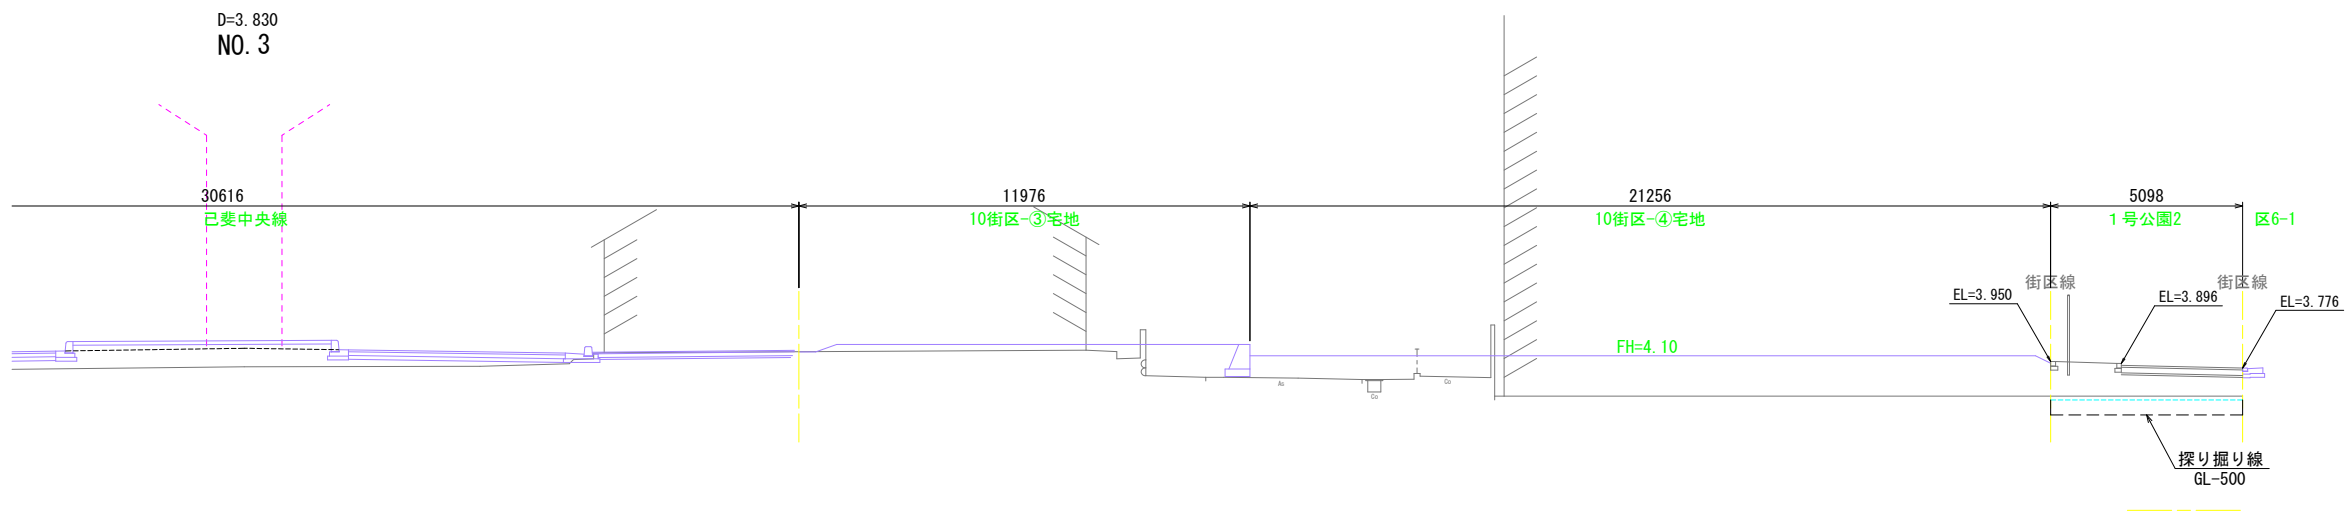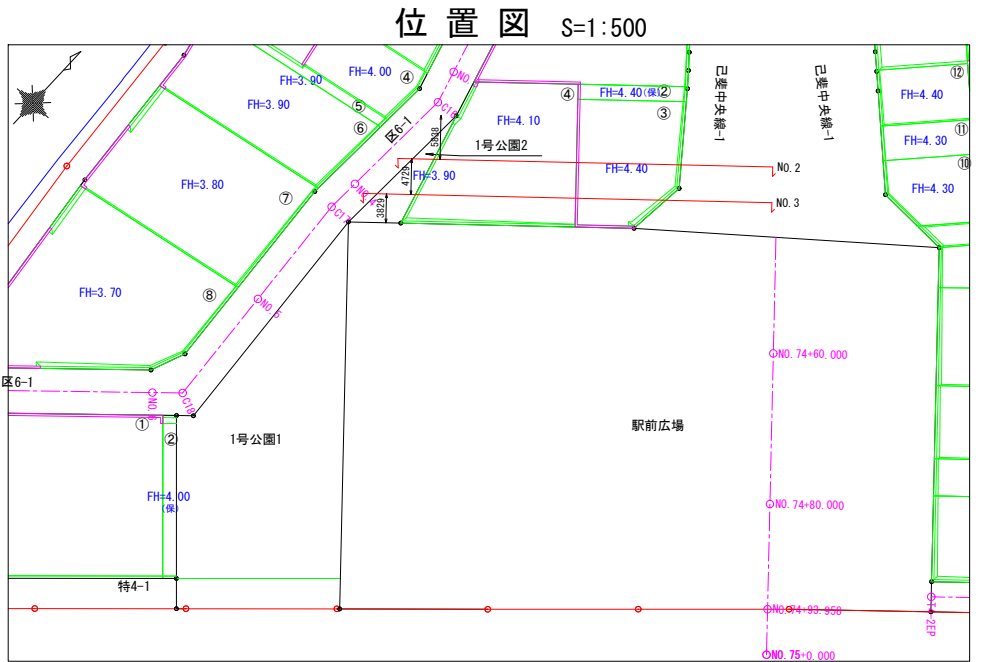

西広島駅北口土地区画整理事業公園整備工事(7-1)									
図名		造成計画断面図(2)							
図番		6		縮尺		1:100(A1)			
課長	担当課長	課長補佐	課長補佐	主任技師	設計	核算	年月日		
								R7.6	
西広島駅北口地区区画整理事務所									

標準断面図 (1/3) S=1/50

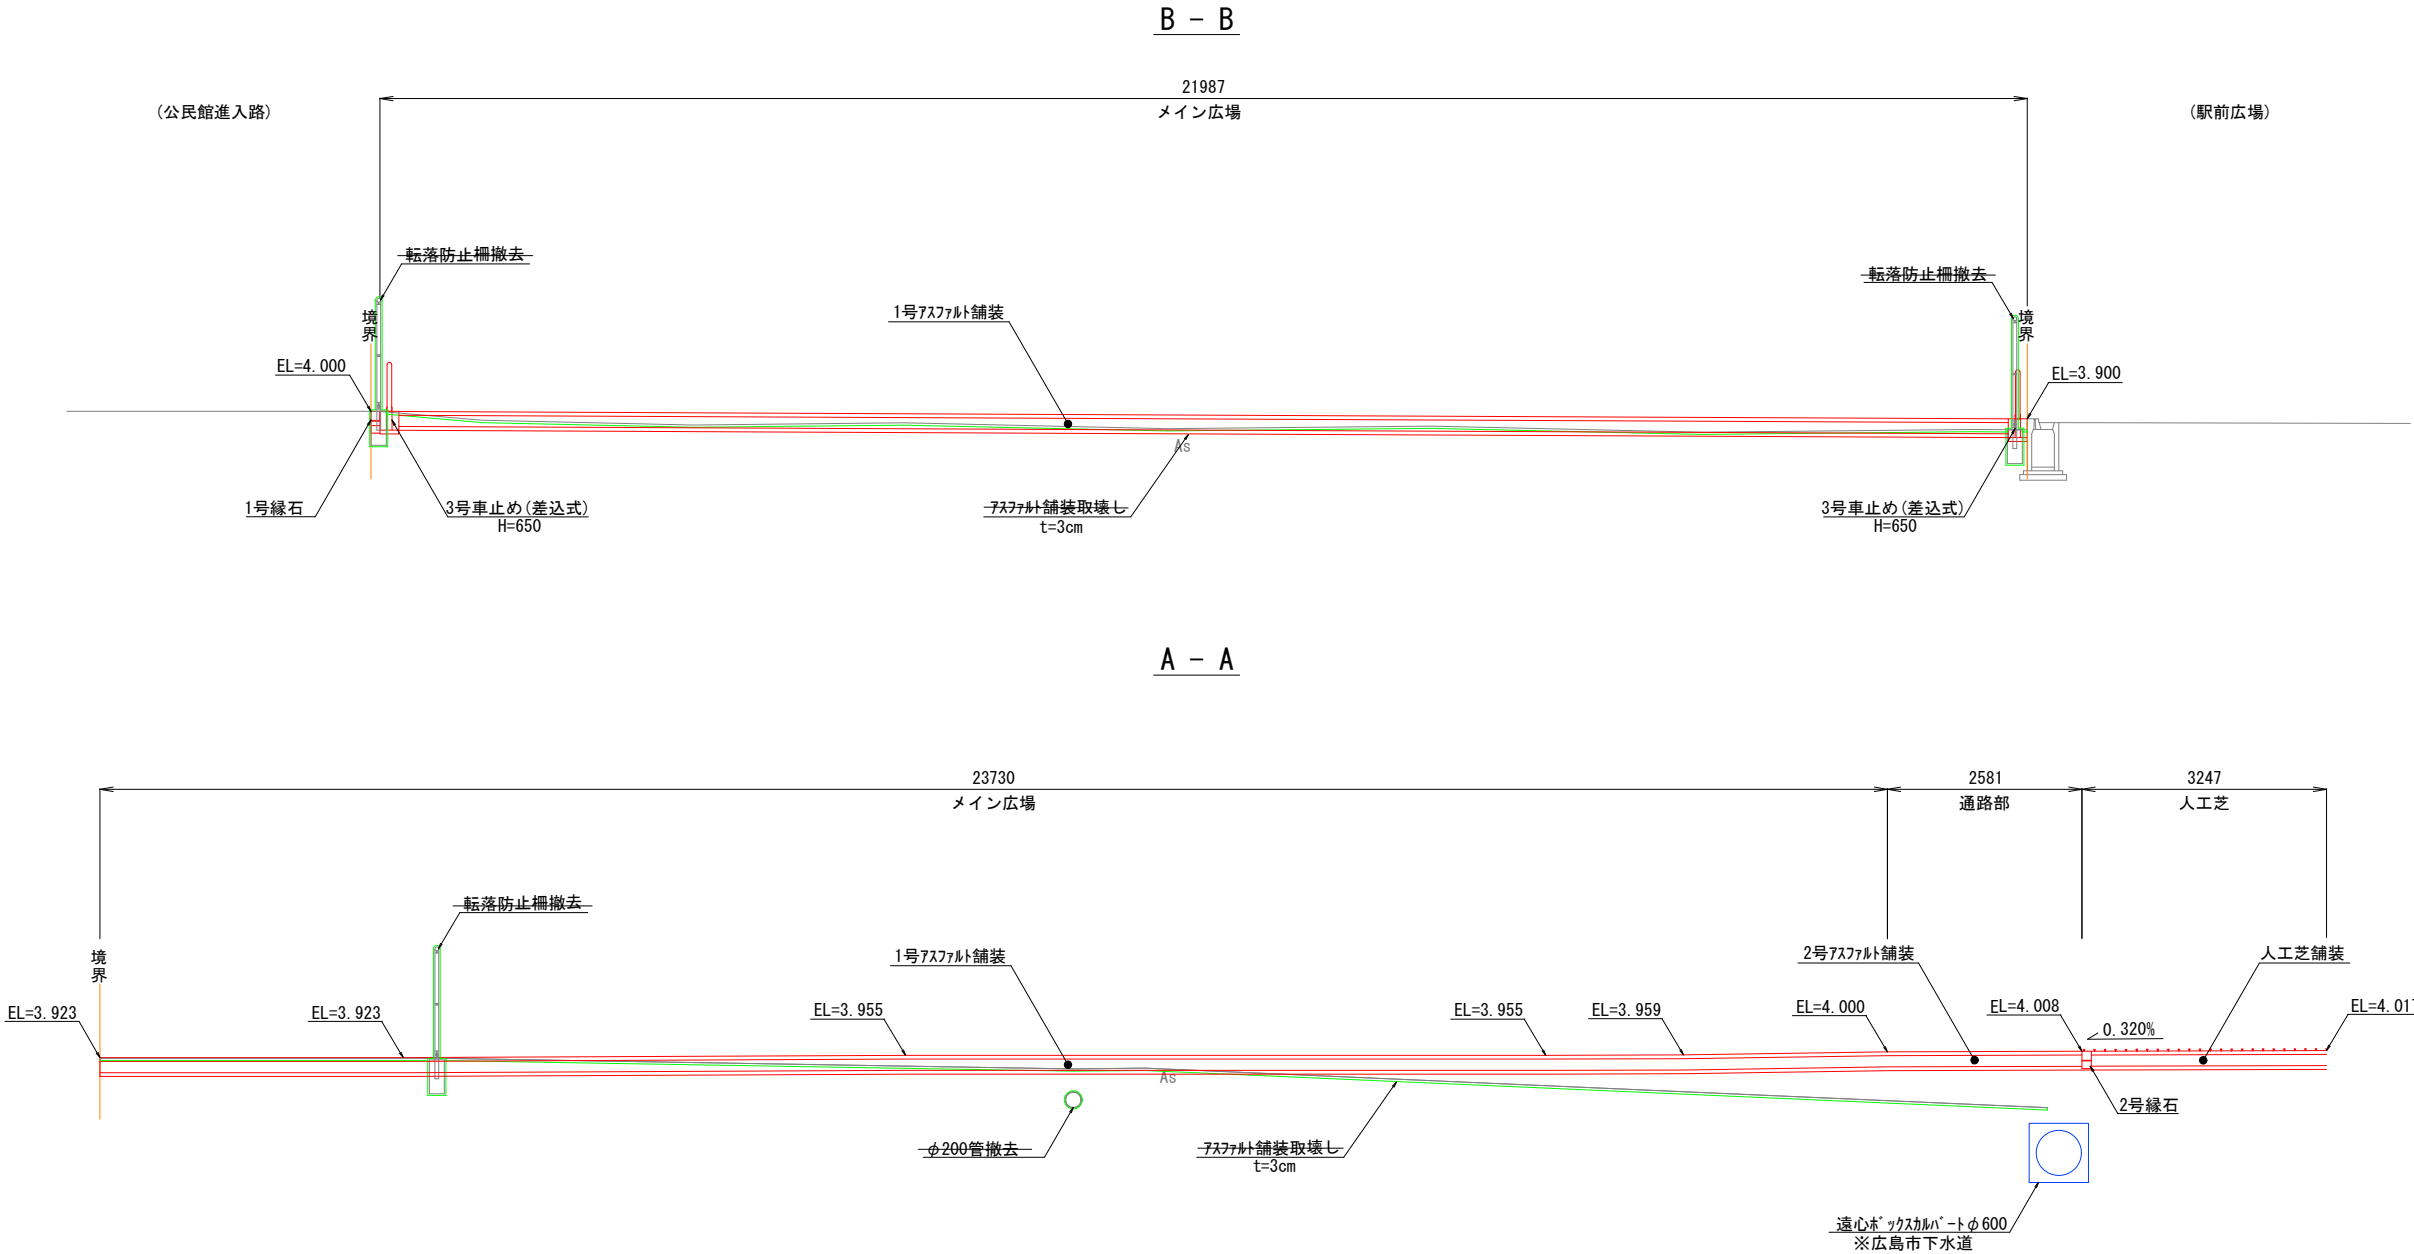

西広島駅北口土地区画整理事業公園整備工事(7-1)									
図名	標準断面図(1/3)								
図番	7				縮尺	1:50(A1)			
課長	担当課長	課長補佐	課長補佐	主任技師	設計	核算	年	月	日
西広島駅北口地区区画整理事務所									

$S=1/50$

D – D




C - C



西広島駅北口土地区画整理事業公園整備工事 (7-1)									
図名	標準断面図 (2/3)								
図番	8					縮尺	1:50 (A1)		
課長	担当課長	課長補佐	課長補佐	主任技師	設計	換算	年	月	日
西広島駅北口地区区画整理事務所									


標準断面図 (3/3) S=1/50

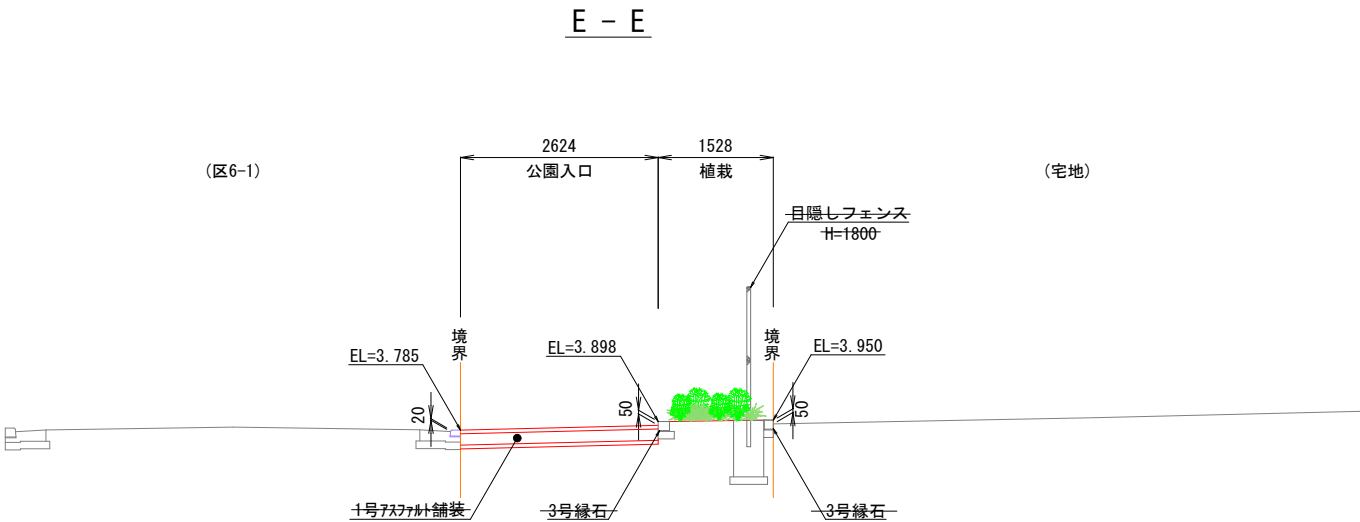


西広島駅北口土地区画整理事業公整備工事(7-1)									
図名	標準断面図(3/3)								
図番	9				縮尺	1:50(A1)			
課長	担当課長	課長補佐	課長補佐	主任技師	設計	概算	年月	日	
西広島駅北口地区区画整理事務所									

構造図 (1/6)


1号アスファルト舗装 S=1/10

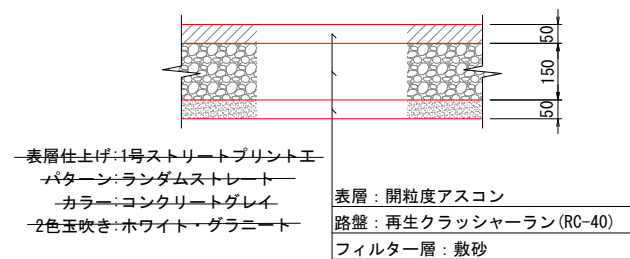


2号アスファルト舗装 S=1/10

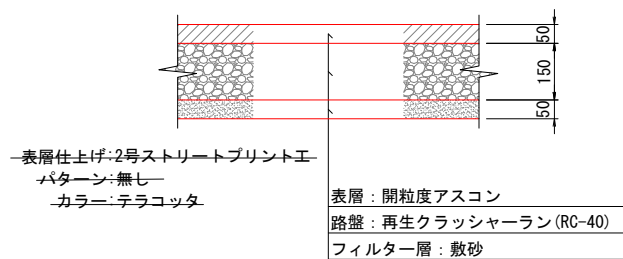


人工芝舗装 S=1/10

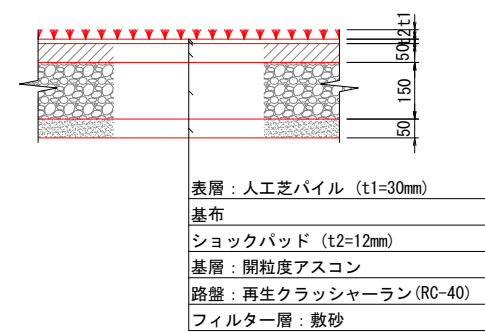


1号緑石 S=1/10

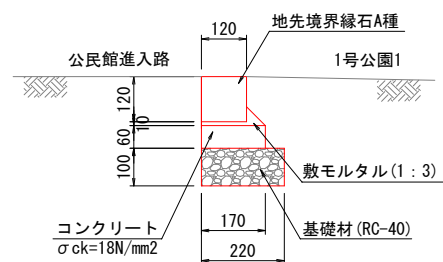

2号緑石 S=1/10

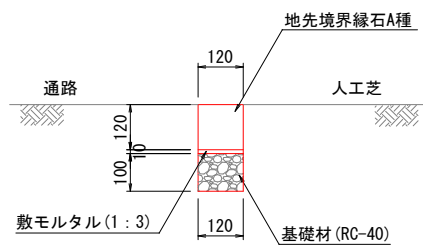

3号縁石 S=1/10

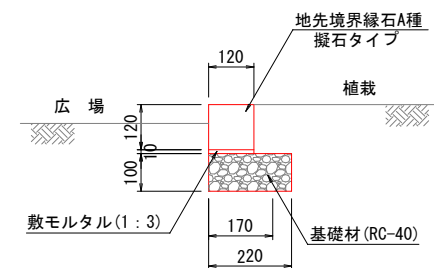


西広島駅北口土地区画整理事業公園整備工事(7-1)									
図名	構 造 図 (1/6)								
図 番	10					縮 尺	図 示		
課 長	担当課長	課長補佐	課長補佐	主任技師	設 計	検 算	年	月	日
									R7.6
西広島駅北口地区区画整理事業所									


構造図 (2/6)

座面付植栽枡
(H=400)


平面图 S=1:20

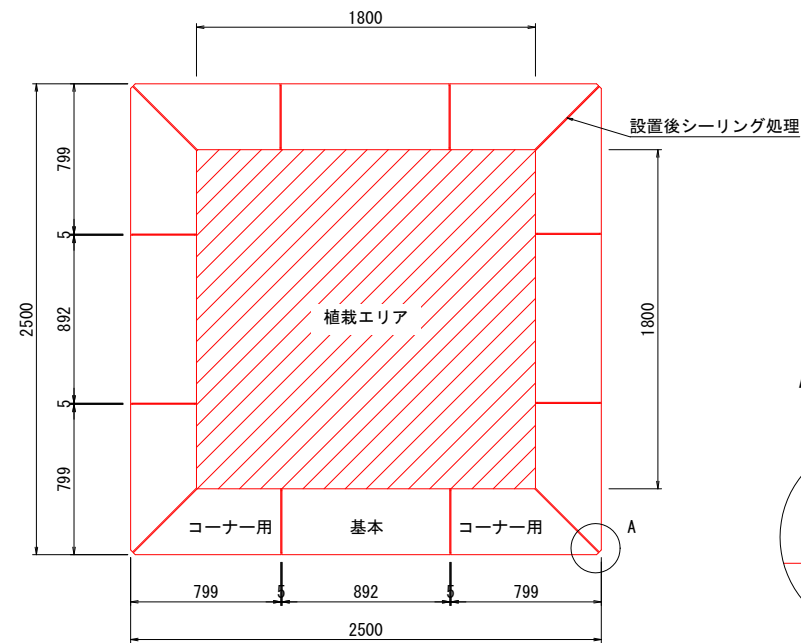


A詳細図 S=1:5

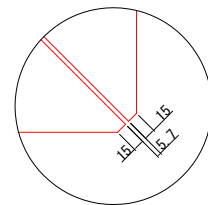

立面图 S=1:20

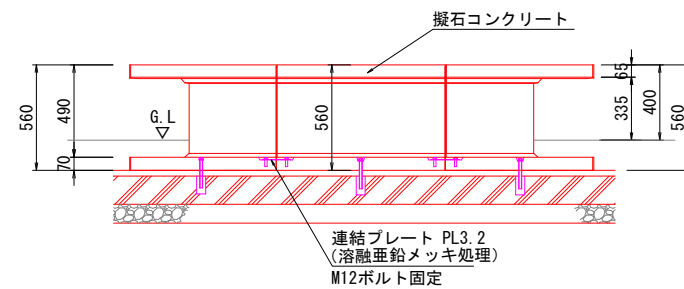


断面図 S=1:20

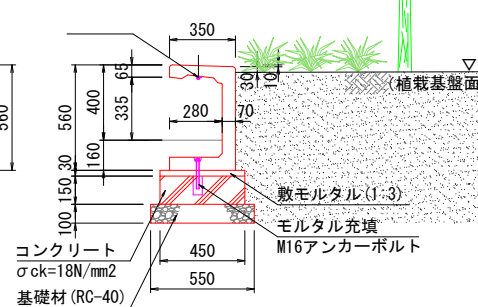


※ISO9001認証取得企業で品質管理された製品とする。

プランター


平面図 S=1:20

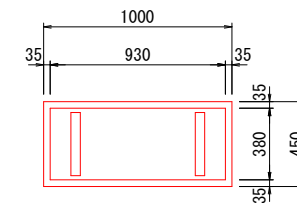

正面图 S=1:20

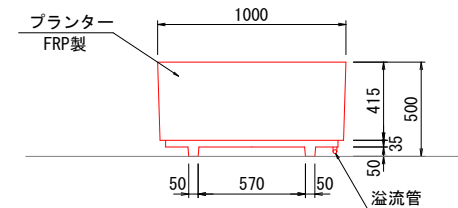

側面図 S=1:20

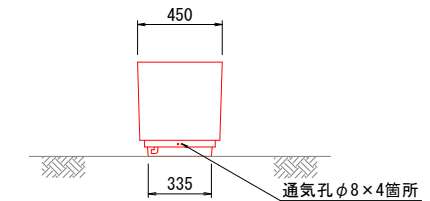


※ISO9001 / ISO14001認証取得企業で品質管理された製品とする。
 ※（一社）日本公園施設業協会 SPL表示認定企業の製造製品とする。
 ※（一社）日本公園施設業協会の生産物賠償責任保険に加入した製品とする。


西広島駅北口土地区画整理事業公園整備工事(7-1)									
図名	構 造 図 (2/6)								
図 番	11				縮 尺	図 示			
課 長	担当課長	課長補佐	課長補佐	主任技師	設 計	検 算	年 月 日		
									R7.6
西広島駅北口地区区画整理事務所									

シェルター-B

平面図 S=1:20

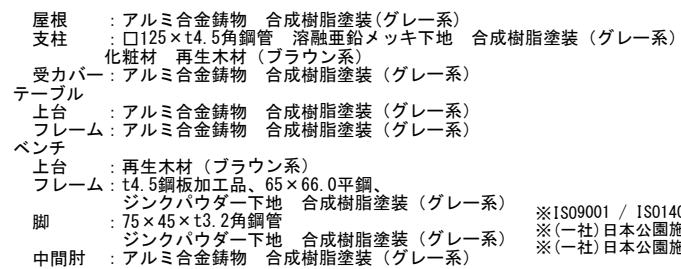

※ISO9001 / ISO14001認証取得企業の製品とする。
 ※(一社)日本公園施設業協会 SPL表示認定企業製品とする。
 ※(一社)日本公園施設業協会団体賠償責任保険に加入した製品とする。

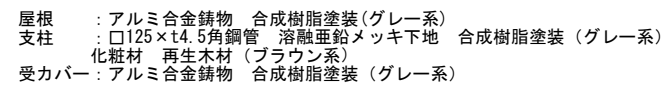


※ISO9001 / ISO14001認証取得企業の製品とする。
 ※(一社)日本公園施設業協会 SPL表示認定企業製品とする。
 ※(一社)日本公園施設業協会団体賠償責任保険に加入した製品とする。

西広島駅北口土地区画整理事業公園整備工事(7-1)						
図名	構 造 図			(3/6)		
図 番	12			縮 尺	図 示	
課 長	担当課長	課長補佐	課長補佐	主任技師	設 計	検 算
						年 月 日
						R7.6
西広島駅北口地区区画整理事務所						

構造図 (4/6)


固定式ベンチ

平面图 S=1:20

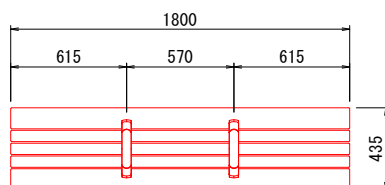


上台 : 再生木材 (ブラウン系)
座受 : アルミ合金鋳物 合成樹脂塗装 (グレー系)
貫 : ④34アルミ押出型材 アルマイト仕上 (ブラック)
樹脂エンドキャップ付 (ブラック)
クラブ : アルミ合金鋳物 合成樹脂塗装 (グレー系)
肘 : アルミ合金鋳物 合成樹脂塗装 (アース系)
AES樹脂 (ブラウン系)
脚 : アルミ合金鋳物 合成樹脂塗装 (グレー系)

正面图 S=1:20

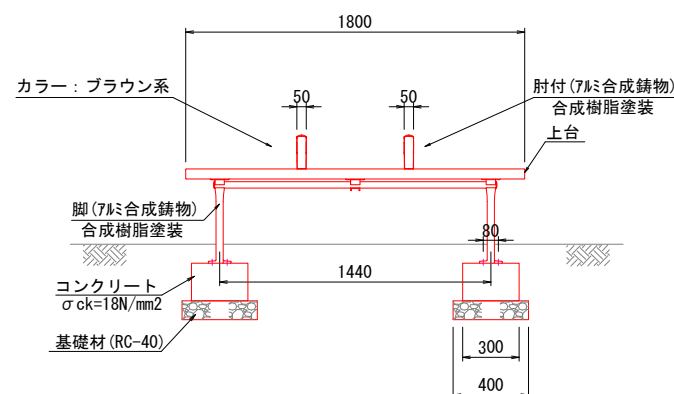


側面図 S=1:20

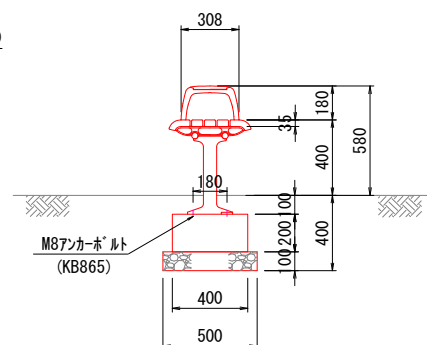


※ ISO9001 / ISO14001認証取得企業で品質管理された製品とする。
 ※ (一社) 日本公園施設業協会 SPL表示認定企業の製造製品とする。
 ※ (一社) 日本公園施設業協会の生産物賠償責任保険に加入した製品とする。

かまどベンチ


平面图 S=1:20

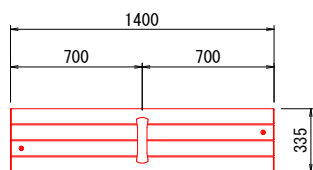

正面图 S=1:20

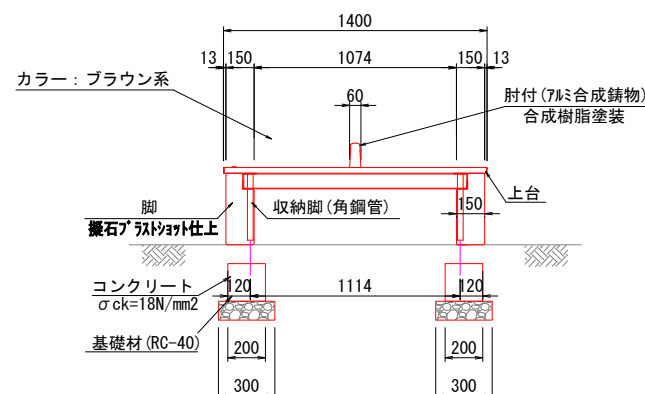


側面図 S=1:20

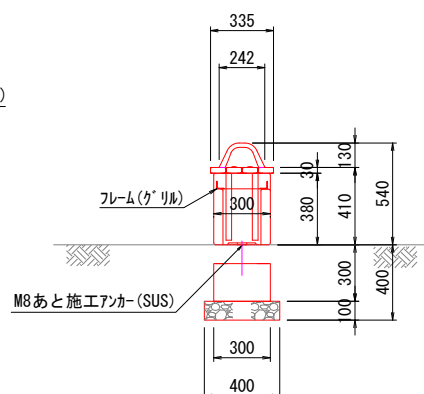


収納ベンチ

平面图 S=1:20

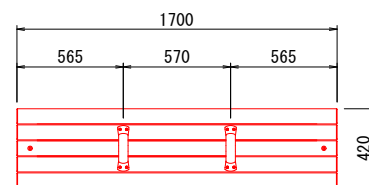


上台 : 80×30 アルミ押出型材 ポリエチレン樹脂 (ブラウン系)
 上台受金物 : t4.5鋼板 ジンクパウダー下地 合成樹脂塗装 (グレー系)
 フタ : t1.6、t4.5鋼板 ジンクパウダー下地 合成樹脂塗装 (グレー系)
 前パネル・後パネル・側板・底板 :
 t2.3鋼板 ジンクパウダー下地 合成樹脂塗装 (グレー系)
 脚 : 擬石ショットプラスト仕上
 固定金物 : t3ステンレス鋼板 (素地)

正面图 S=1:20

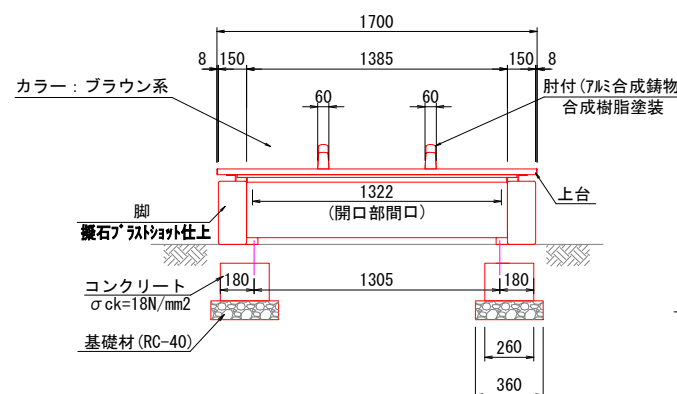

側面図 S=1:20

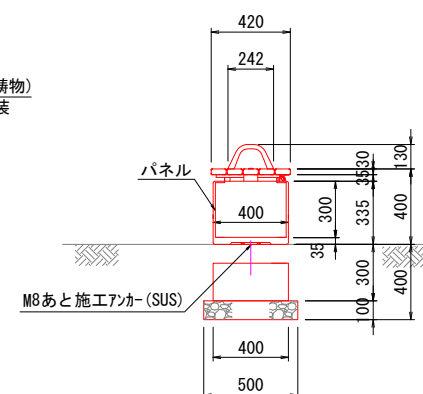

※ISO9001 / ISO14001認証取得企業で品質管理された製品とする。
 ※（一社）日本公園施設業協会 SPL表示認定企業の製造製品とする。
 ※（一社）日本公園施設業協会の生産物賠償責任保険に加入した製品とする。

ユニットベンチ

上合 : 80×30 アルミ押出型材 (ブラウン系)
肘 : アルミ合金鋳物 合成樹脂塗装 (グレー系)
肘受 : t4.5鋼板 ジンクパウダー下地
合成樹脂塗装 (グレー系)
収納脚 : □30×t2.3角鋼管 t4.5、t2.3鋼板
ジンクパウダー下地
合成樹脂塗装 (グレー系)
t2.0ステンレス鋼板
補強材 : t2.3鋼板 ハイジック
合成樹脂塗装 (グレー系)

かまど

フレーム(グリル) : L-40×40×t4ステンレス等辺山形鋼
t5×40ステンレス平鋼
風防・炭置パネル・遮熱パネル : t1.5ステンレス鋼板
脚 : 擬石ショットプラスト仕上
固定金物 : t3×50ステンレス平鋼

※ISO9001 / ISO14001認証取得企業の製品とする。
 ※(一社)日本公園施設業協会 SPL表示認定企業製品とする。
 ※(一社)日本公園施設業協会団体賠償責任保険に加入した製品とする。

西広島駅北口土地区画整理事業公園整備工事（7-1）									
図 名	構 造 図					(4/6)			
図 番	13					縮 尺	図 示		
課 長	担当課長	課長補佐	課長補佐	主任技師	設 計	検 算	年 月		
									R7.6
西広島駅北口地区区画整理事務所									


構造図 (5/6)

園名柱


平面图 S=1:20



正面図 S=1:20

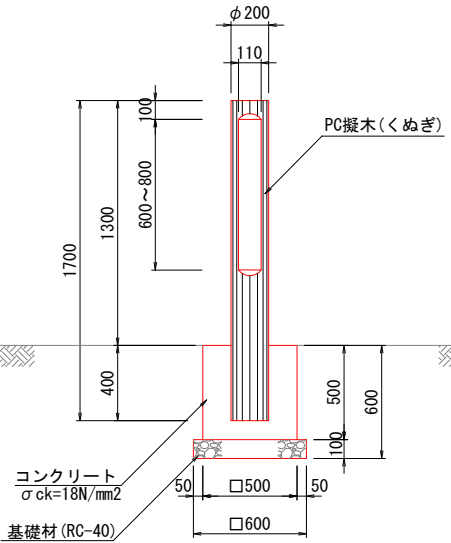


側面図 S=1:20

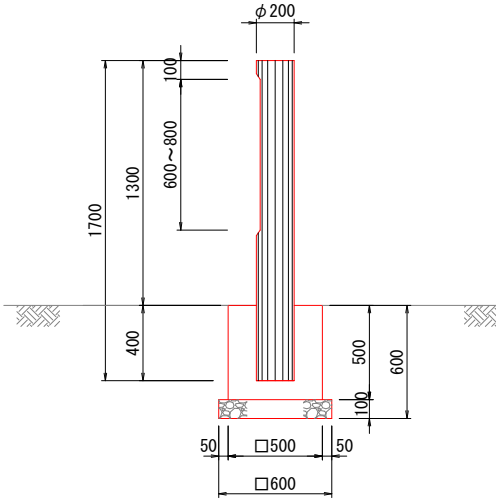


※広島市仕様に即した構造とする。
※表示内容は別途打合せの上決定とする

水 飲 場（機械設備図面参照）

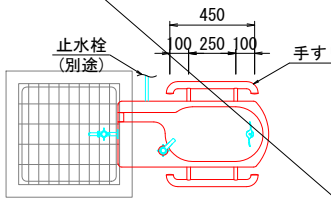
~~平面图~~ S=1:20

※IS09001 / IS014001認証取得企業の製品とする。
 ※(一社)日本公園施設業協会 SPL表示認定企業製品とする。
 ※(一社)日本公園施設業協会団体賠償責任保険に加入した製品とする

正面图 S=1:20

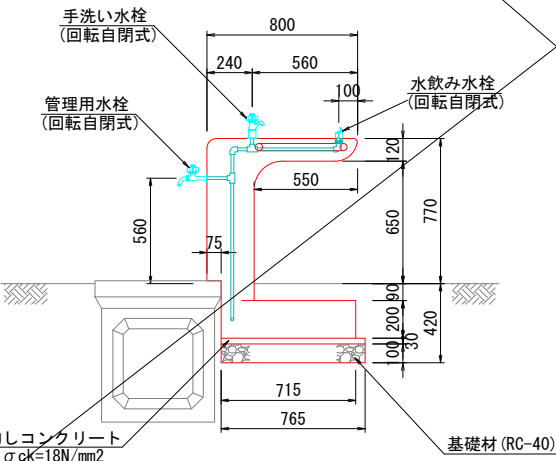


断面图 S=1:20

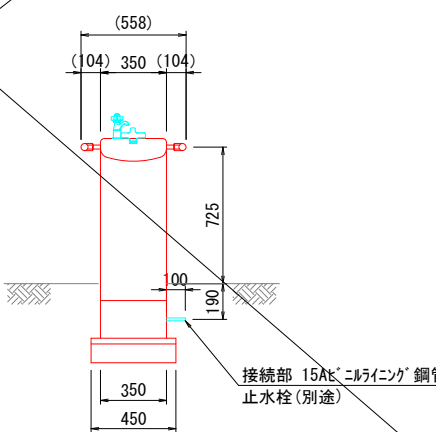


~~接続部 15A[※]ニルラインク[※]鋼管
止水栓(別途)~~

制 札 板


平面图 S=1:20

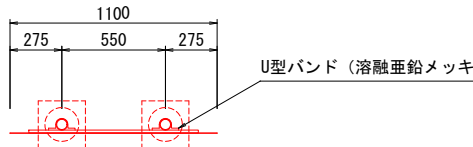

正面图 S=1:20

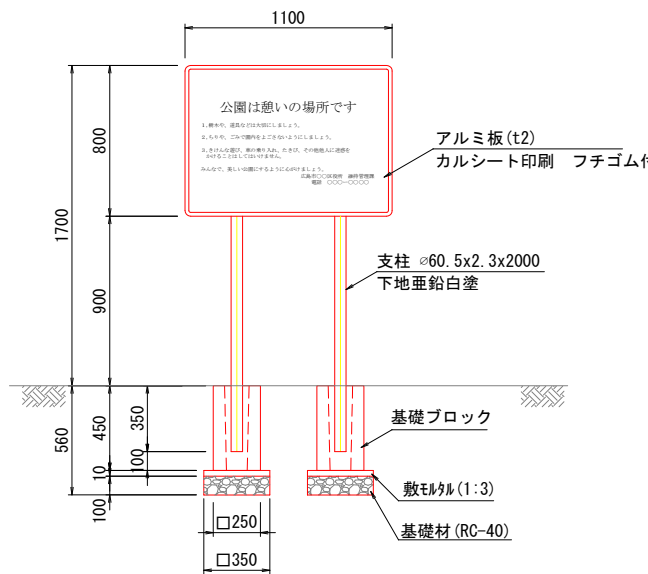


背面図 S=1:2

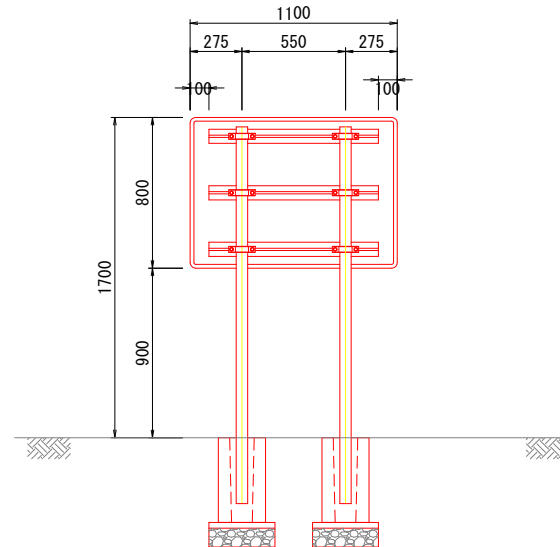


※広島市仕様に即した構造とする。
※表示内容は別途打合せの上決定とする。

立水栓


平面图 S=1:20

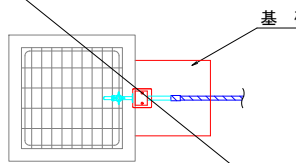

正面图 S=1:20

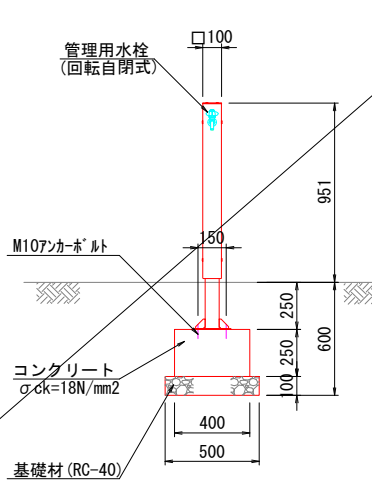

断面図 S=1:2

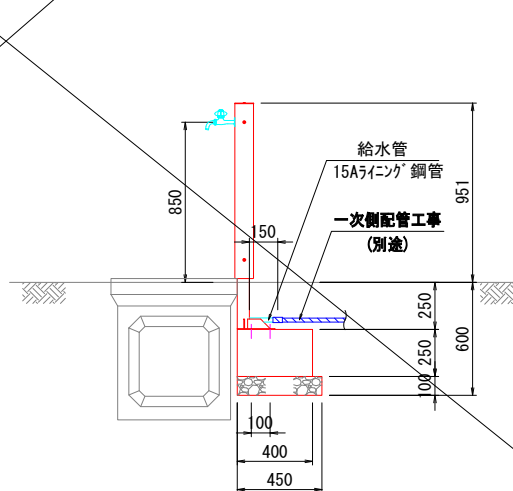


西広島駅北口土地区画整理事業公園整備工事(7-1)									
図名	構 造 図				(5/6)				
図 番	14				縮 尺	図 示			
課 長	担当課長	課長補佐	課長補佐	主任技師	設 計	検 算	年 月 日		
							R7.6		
西広島駅北口地区区画整理事務所									

構造図 (6/6)

1号車止め
(固定式)

平面圖 $S=1:10$

断面図 S=1:10

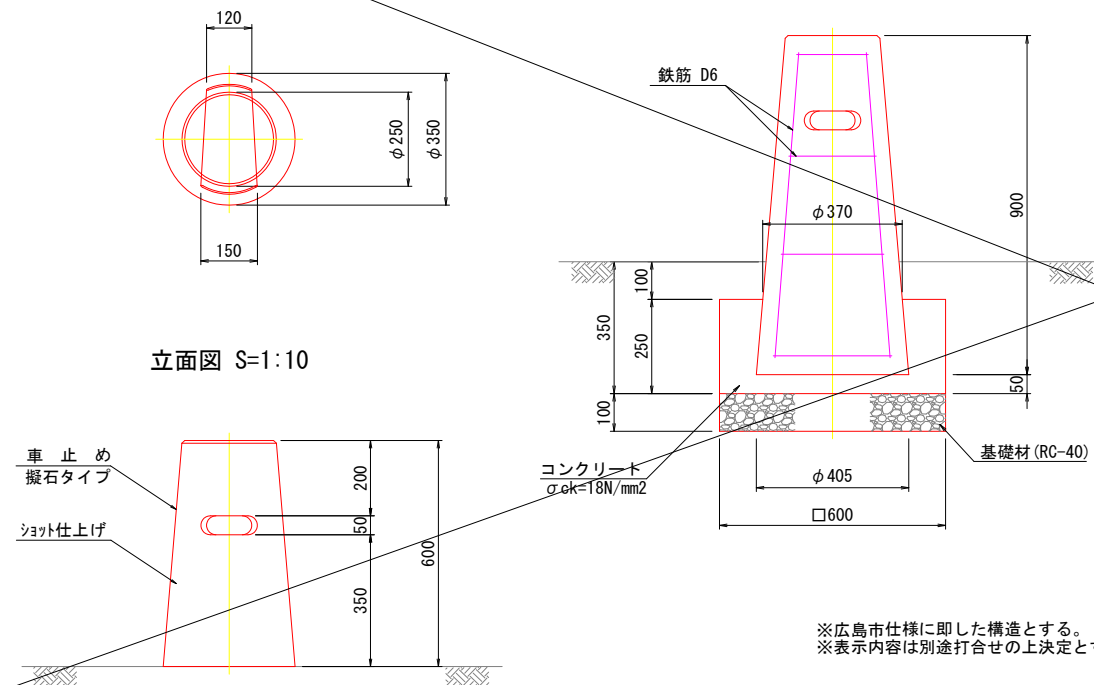


※広島市仕様に即した構造とする。
※表示内容は別途打合せの上決定とする。

2号車止め
(可動式)

平面図 S=1:10


断面图 S=1:10

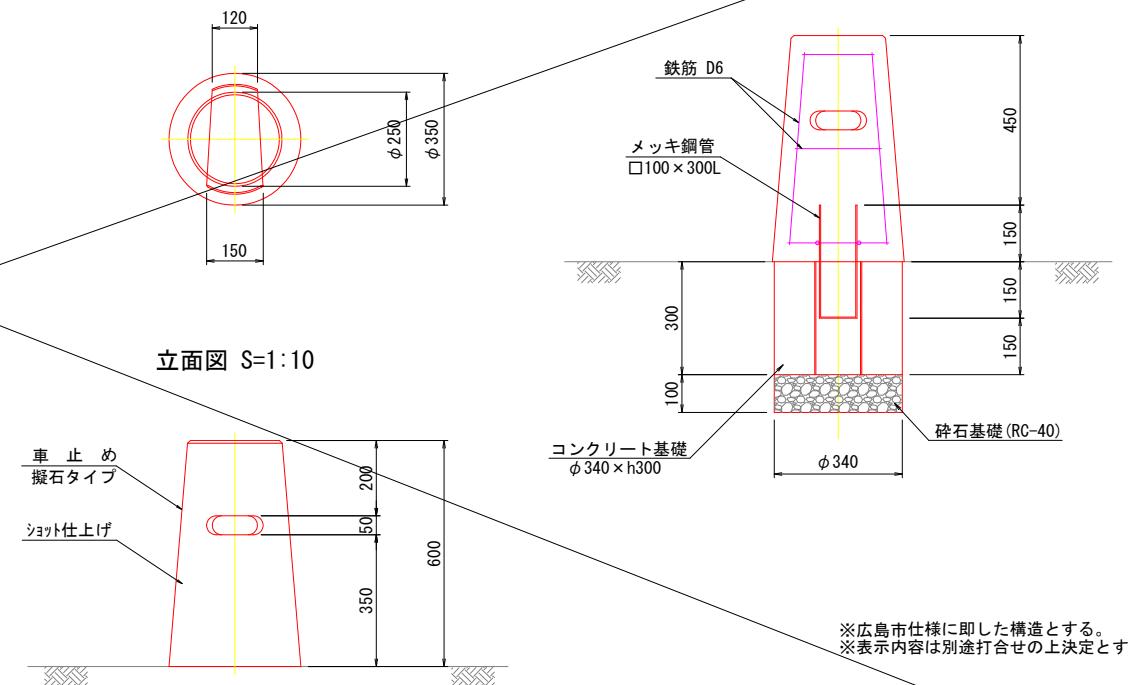

※広島市仕様に即した構造とする。
※表示内容は別途打合せの上決定とする。

3号車止め
(差込式)

$S=1/10$

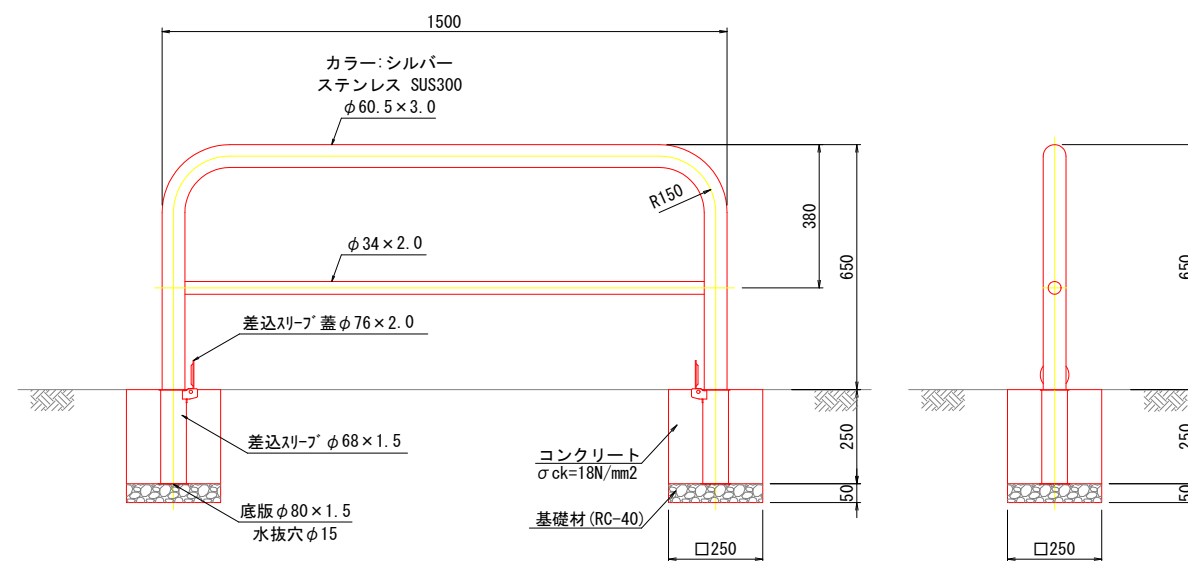


西広島駅北口土地地区画整理事業公園整備工事 (7-1)									
図名	構 造 図 (6/6)								
図 番	15					縮 尺	図 示		
課 長	担当課長	課長補佐	課長補佐	主任技師	設 計	模 算	年 月 日		
							R7. 6		
西広島駅北口地区地区画整理事務所									

凡 例

記 号	名 称	管 種	備 考
—— - PP	給水管	水道用ポリエチレン二層管	PP(JIS K 6762)
—— - HI	給水管	水道用硬質ポリ塩化ビニル管	HIVP(JIS K 6742) 水飲場、散水栓～ボール止水栓間
————	污水管	硬質ポリ塩化ビニル管	VU(JIS K 6741)
——  ——	弁類		JIS 10K
●	埋設表示ピン		舗装用 鉄製

衛生器具表			
器具名称	仕 様	合計	備 考
量水器	20mm 水道局貸与品	1	
ボール伸縮止水栓	20	1	
メーター用逆止弁	20	1	
量水器ボックス	20mm用 鋳鉄製	1	土留共
ボール止水栓	20	3	
	25	1	
止水栓ボックス	乙型	4	土留共
散水栓	自動接手キー式 13-HF4	2	
散水栓ボックス	B-3	2	土留共
水飲場	自閉式横水栓、自閉式手洗い水栓、 自閉式水飲み水栓、手すり付き	1	

水飲場詳細図（参考図） 1:20 (A1)

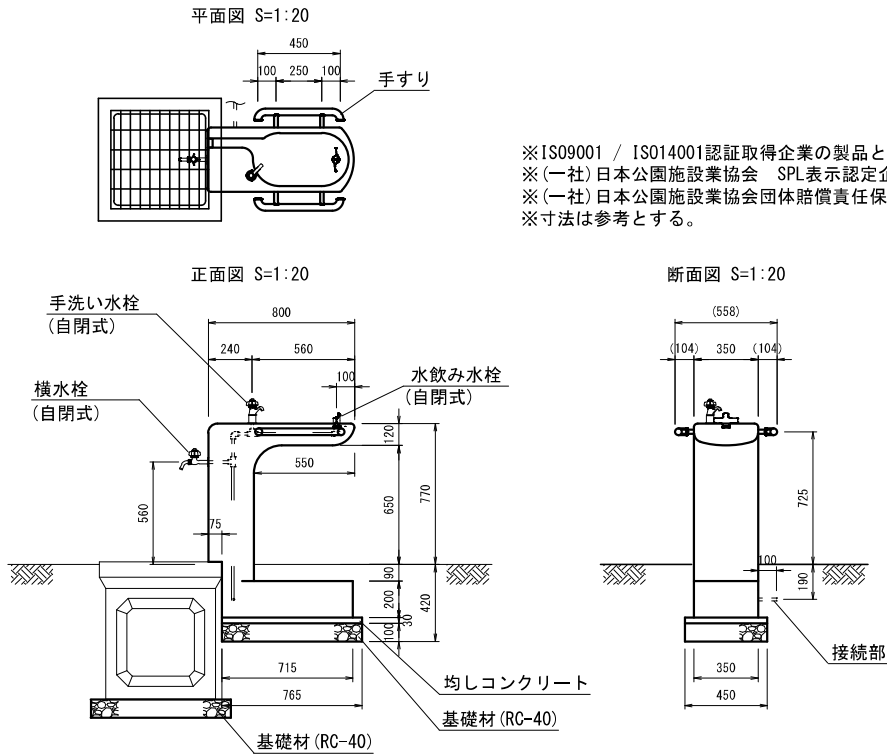

※詳細図は参考図であり、メーカーを指定するものではない。
施工の際は製造者の指定する構造とすること。

特 記 事 項


- 給水方式は直結直圧方式である。
- 新設給水管の土被りは300mm以上とする。
- 給水引込管の保護管について、鞘管と給水管の間は管が振動しないように保温チューブを施すこと。

新設汚水樹表

記 号	名 称	大 き さ	樹 深 さ (H=)	管 底 深 さ (基準GLより)	地 盤 高 (基準GLより)	樹 蓋	備 考
①	(ため樹)		740	－470	＋51	格子蓋	水飲場付属
②	小口径樹	DR 100-150φ	541	－490	＋51	AI	
③	小口径樹	90L 100-150φ	781	－730	＋51	AI	
④	小口径樹	90L 100-200φ	881	－750	＋131	AI	
⑤	小口径樹	ST 150-200φ	941	－810	＋131	AI	

- (汚水樹注記) 1. 污水管の勾配は原則2/100勾配以上とする。
2. 地盤高、樹深さは参考値とし、現場にて調整すること。


汚水勾配図

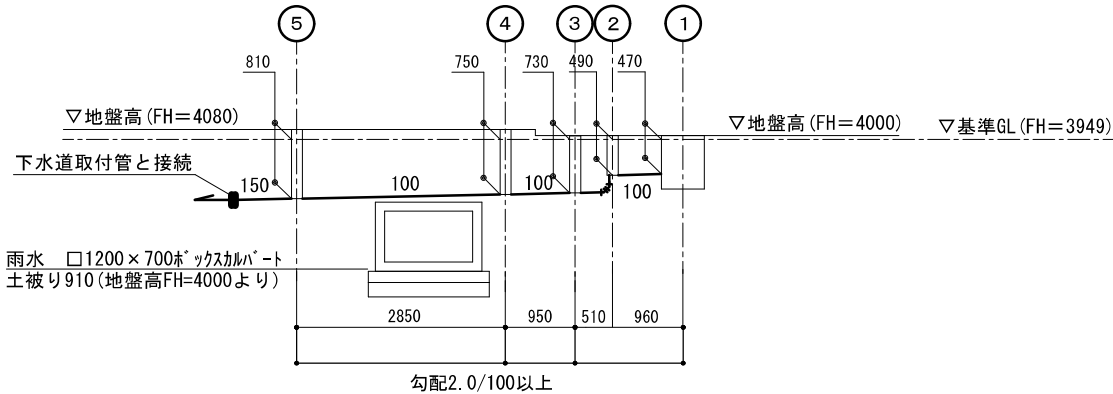

西広島駅北口土地区画整理事業公園整備工事（7－1）

図 名	構造図・勾配図					
図 番	M-1			縮 尺	A1→100%、A3→50%	
課 長	課長補佐	設計				年 月 日
						R7.6

西広島駅北口地区区画整理事務所

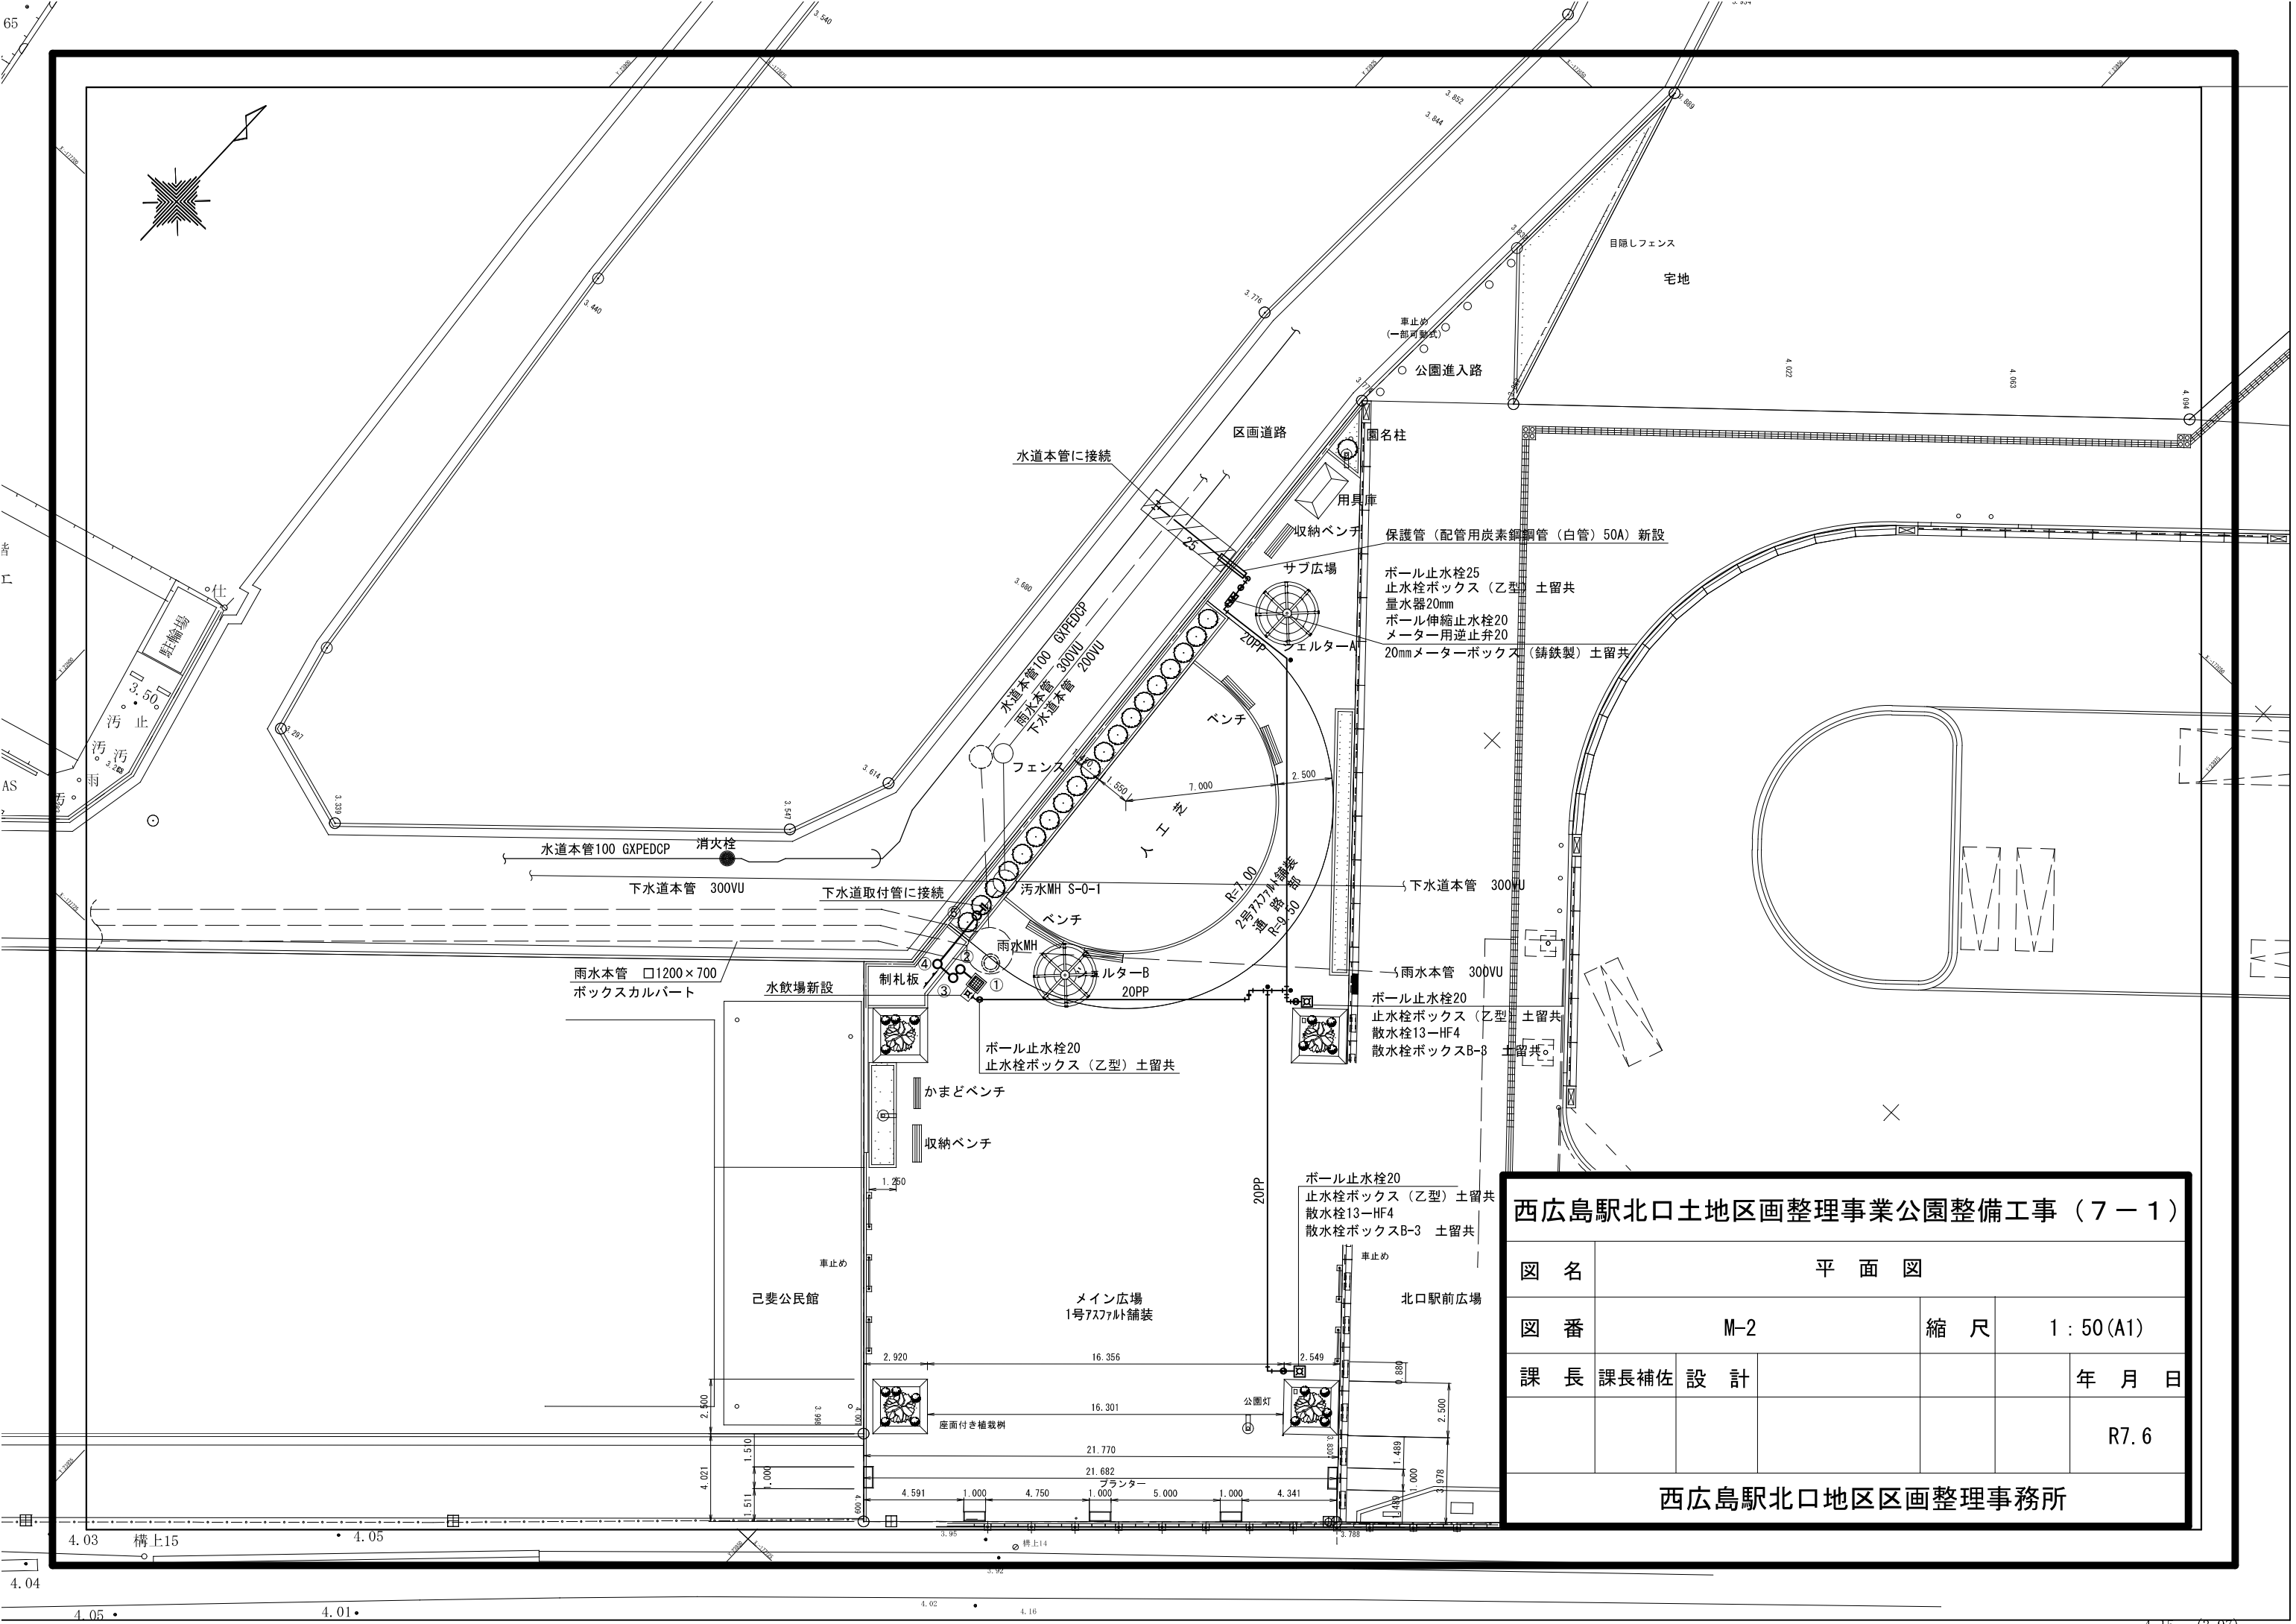


西広島駅北口土地区画整理事業公園整備工事（7-1）

図名	平面図				
図番	M-2		縮尺	1 : 50 (A1)	
課長	課長補佐	設計		年月日	
					R7.6

西広島駅北口地区区画整理事務所


引込計器盤 WH-1 外形図 (S-N・S)

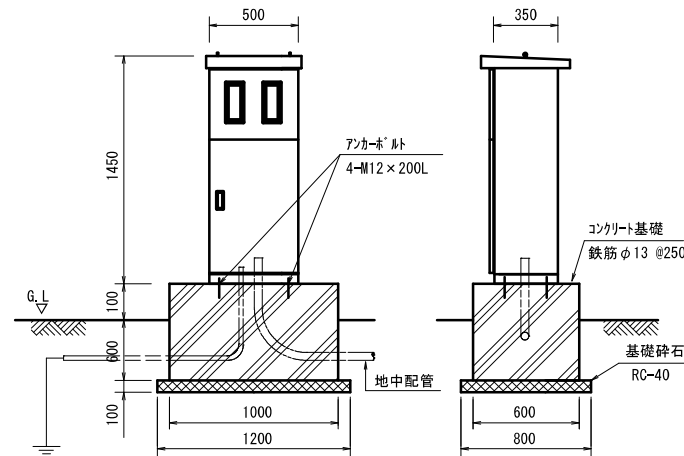


引込計器盤仕様

箱体	… SUS304製 1.2t以上
扉板	… SUS304製 1.2t以上
把手	… NO.200 平面ハンドル
螺番	… 表面 (SUS)
塗装	… メラミン焼付又は粉体塗装 (指定色)
形式	… 屋外自立 防水型 (施工者銘板取付)
参考寸法	… W500×D350×H1450


地中埋設配管路断面図 (S-N・S)

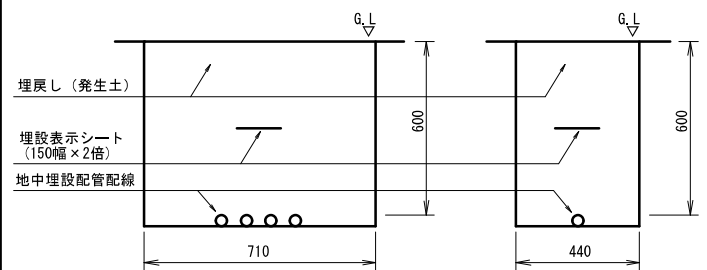

引込計器盤 WH-1 制御回路

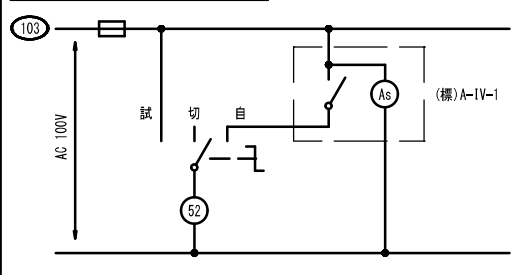


引込計器盤 WH-1 単線結線図

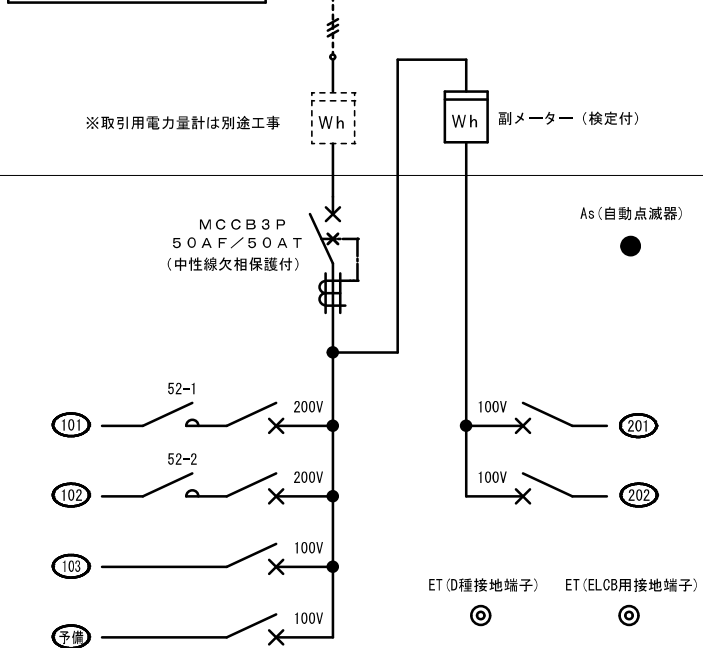

回路	配線用遮断器	負荷名称
101	ELCB 50AF/20AT (2E)	公園灯
102	ELCB 50AF/20AT (2E)	植栽樹足元灯
103	MCCB 50AF/15AT (1E)	制御電源
201	ELCB 50AF/15AT (1E)	イベント用コンセント (1)
202	ELCB 50AF/15AT (1E)	イベント用コンセント (2)
予備	MCCB 50AF/15AT (1E)	予備

座面付植栽樹詳細図

※植栽樹は土木工事

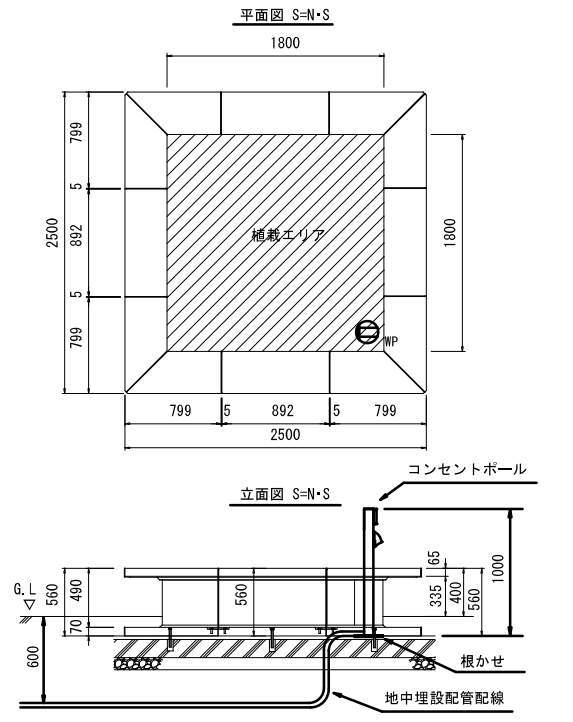

凡例

記号	名称	備考
—	地中埋設配管配線	101 102 各 EM-EEF 2.0-3C (FEP30) 201 202 各 EM-CE 8° -3C (FEP30)
☒	ブルボックス	PB-W 200×200×100
ED	D種接地	EB (D=14) ×2連 L=1,500 (接地極埋設標共)、接地線IE5.5 (PF16)
ELCB	ELCB回路用接地	EB (D=14) ×2連 L=1,500 (接地極埋設標共)、接地線IE5.5 (PF16)
Wh	引込計器盤	WH-1
⊗	引込柱	8m鋼管柱 (溶融亜鉛メッキ)、根かせ2本、立上り G28、埋設 FEP30 引込点～引込開閉器盤: EM-CE14° -3C
MP	コンセントポール	コンセントポール H:1000 (鍵付スイッチ併設型、色:メーカ標準) 2P15A×2EET 防水・抜止形、根かせ:メーカ標準品
⊗	公園灯	(標)CPA-5A (基礎ブロック (標)OK-5W) 但し、器具光束は8330 lm以上、Ra70以上、遮光ルーバー付き
H	ハンドホール	(標)OH-35
●A	自動点滅器	(標)A-IV-1
—V—	架空線	別途工事

西広島駅北口土地区画整理事業公園整備工事 (7-1)

図名	電気設備配管配線図			
図番	E-1		縮尺	1:50 (A1)
課長	課長補佐	専門員	設計	年月日
				R7.6

西広島駅北口地区区画整理事務所