


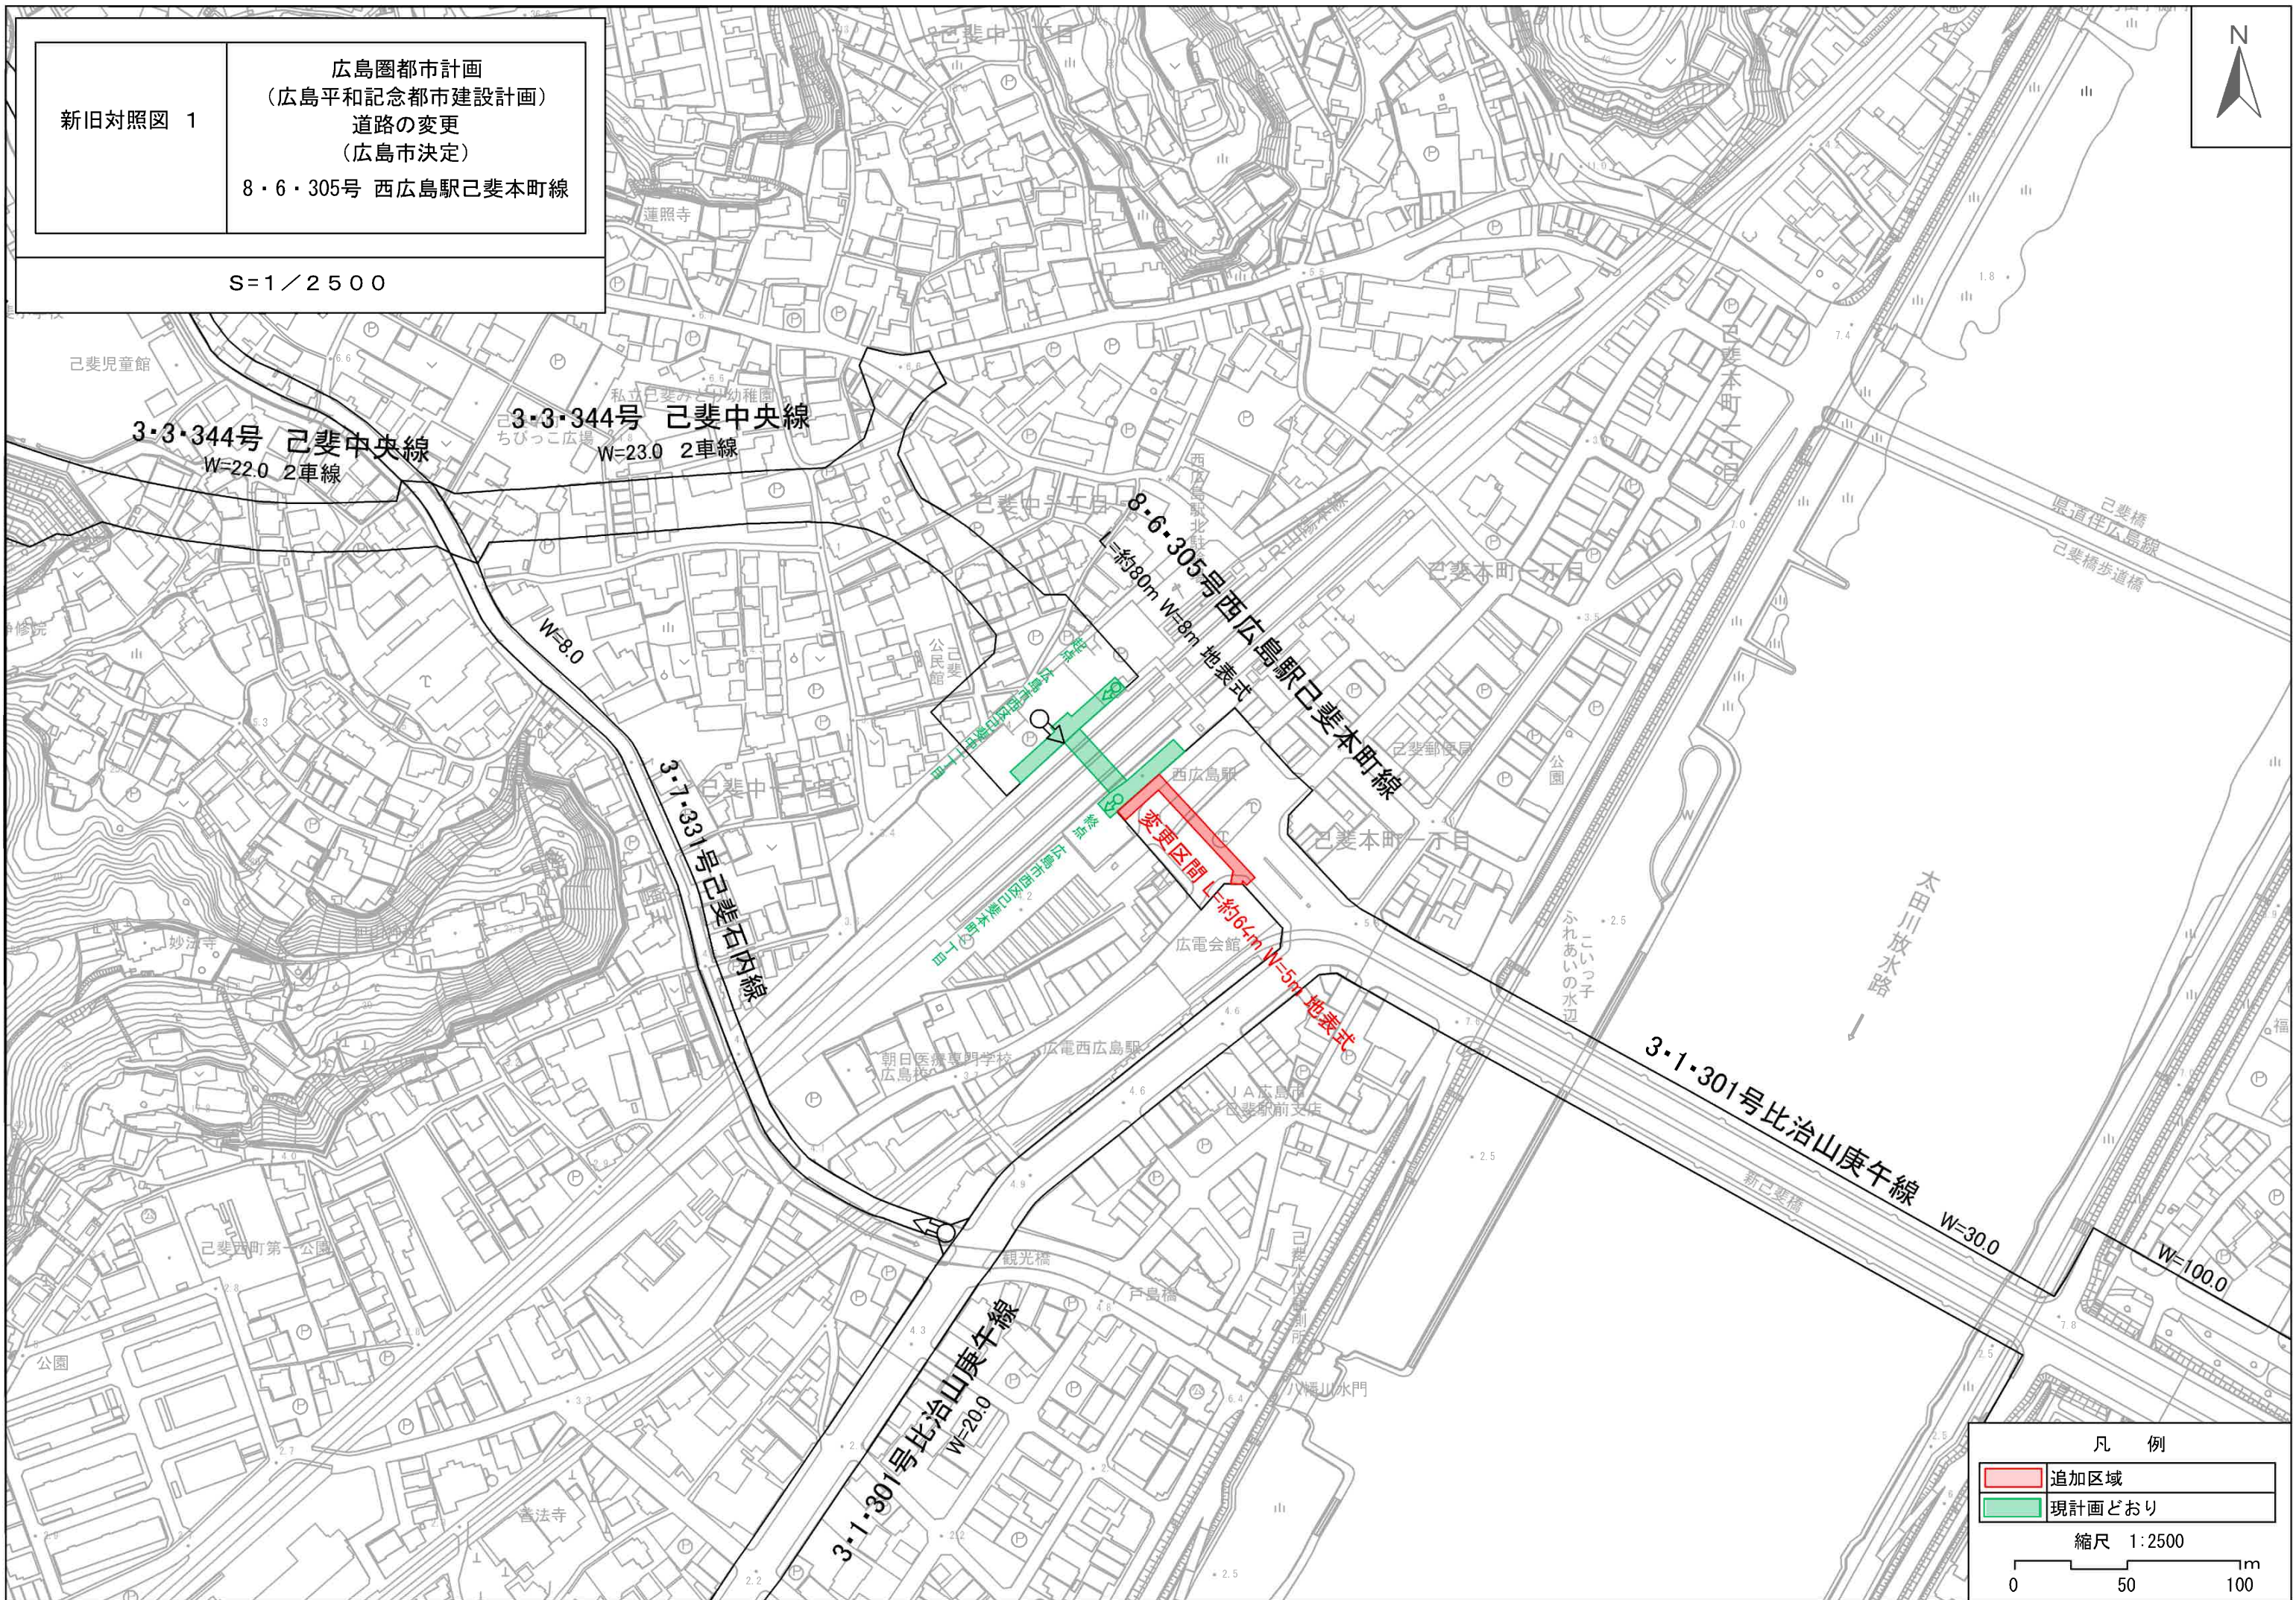

凡 例


追加区域	
現計画どおり	

縮尺 1:2500


0 50 100 m

新旧対照図 2	広島圏都市計画 (広島平和記念都市建設計画) 道路の変更 (広島市決定) 8・6・305号 西広島駅已斐本町線
平面図 S=1/300・断面図 S=1/200	

平面図 (S=1/300)

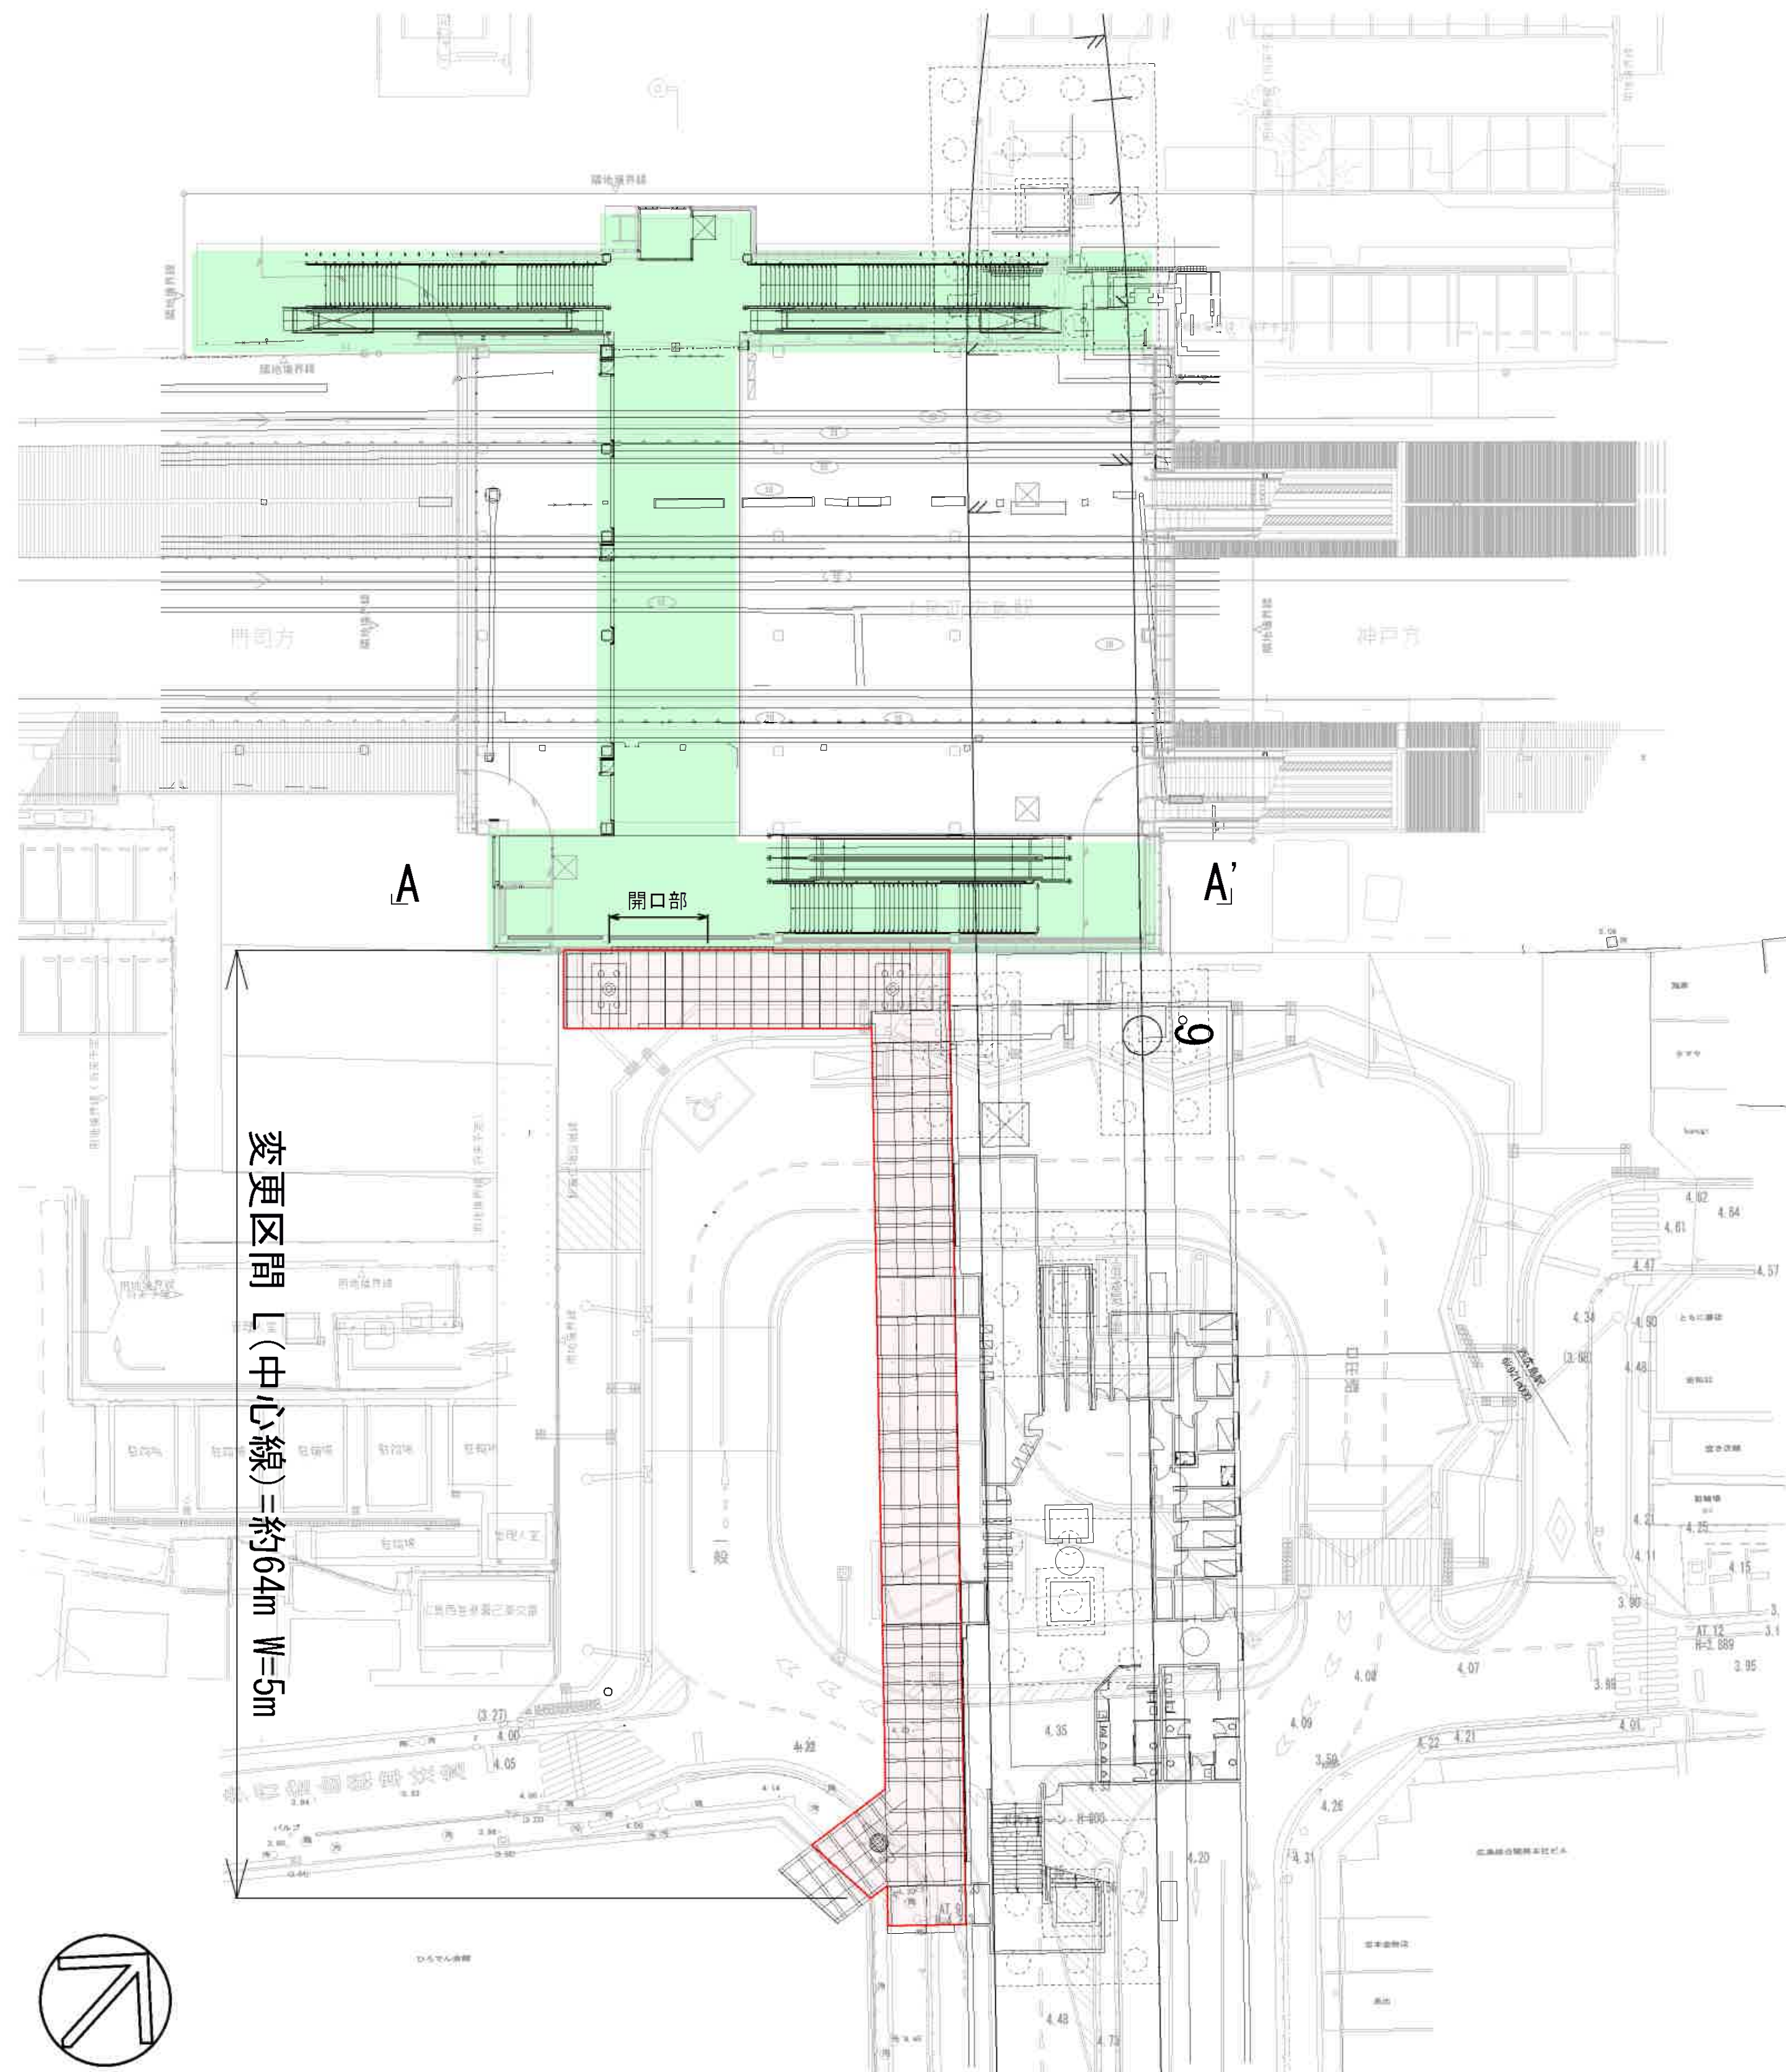

A - A' 断面图 (S=1/200)

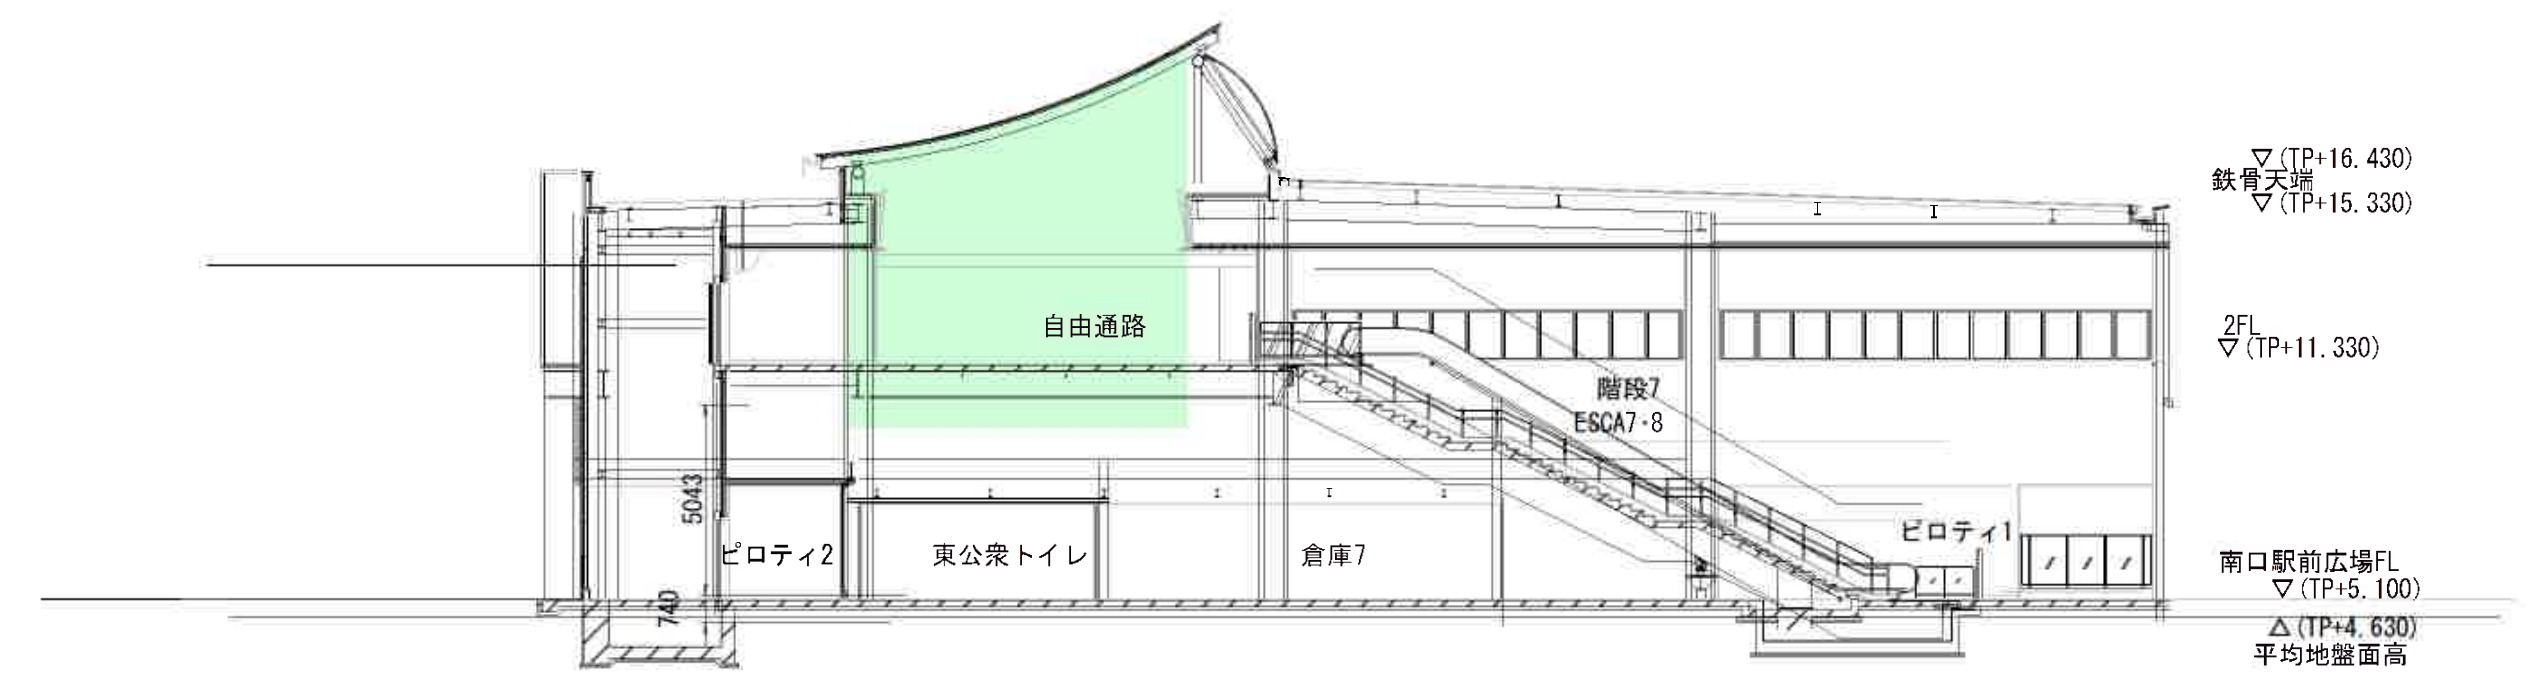

凡 例	
	追加区域
	現計画どおり